




設置平面図

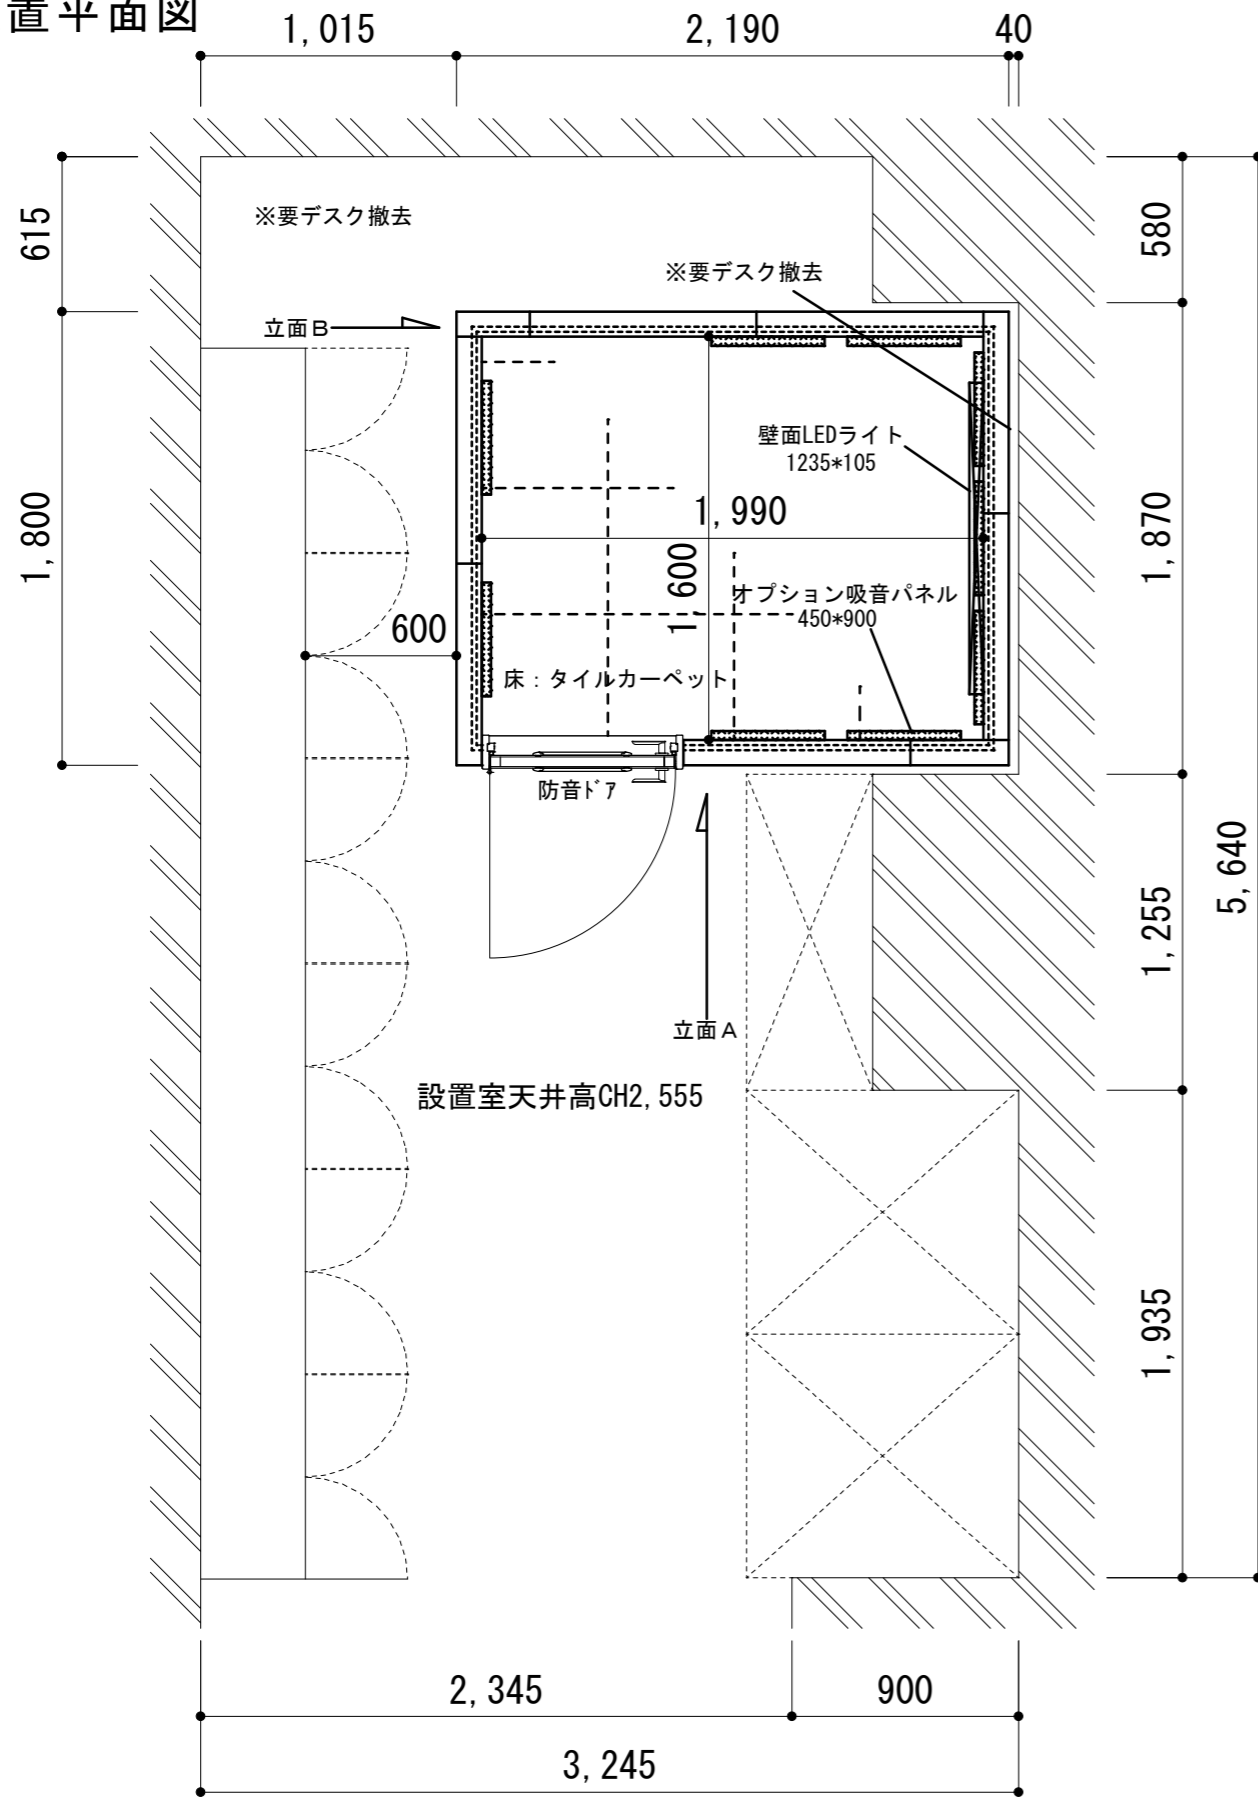

立面図 A

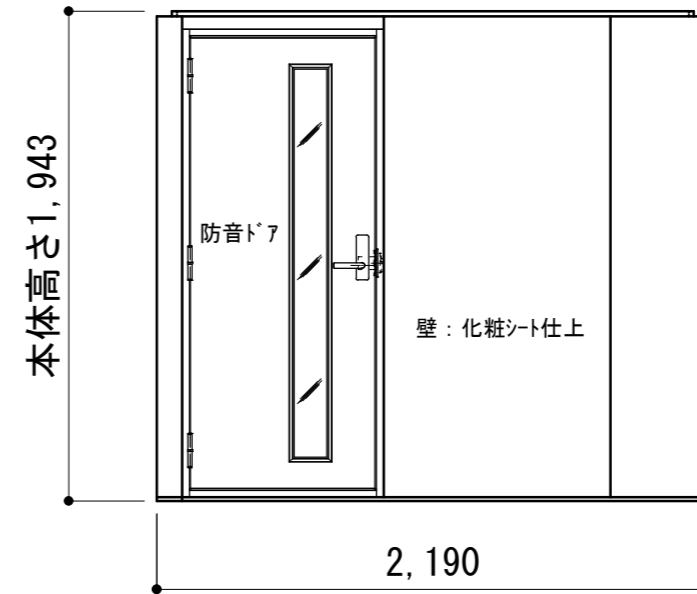

立面図 B

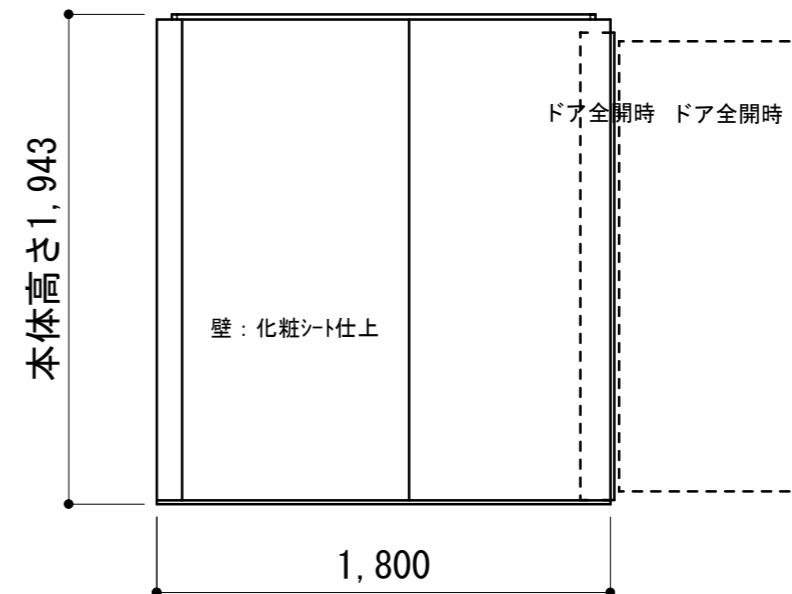

※仕様は別紙にて

備考	1/17リモートお打ち合わせ内容を反映	三木楽器株式会社 建設業許可 大阪府知事許可(般-28)第94086号 大阪市中央区北久宝寺町3-3-4 tel:06-6252-3636 fax:06-6252-0470	作成	令和4年1月18日	物件名称:	京都府立医科大学	03
			十河	縮尺 = 1 / 60	図面名:	防音ブースプラン図	