


改修予定範囲

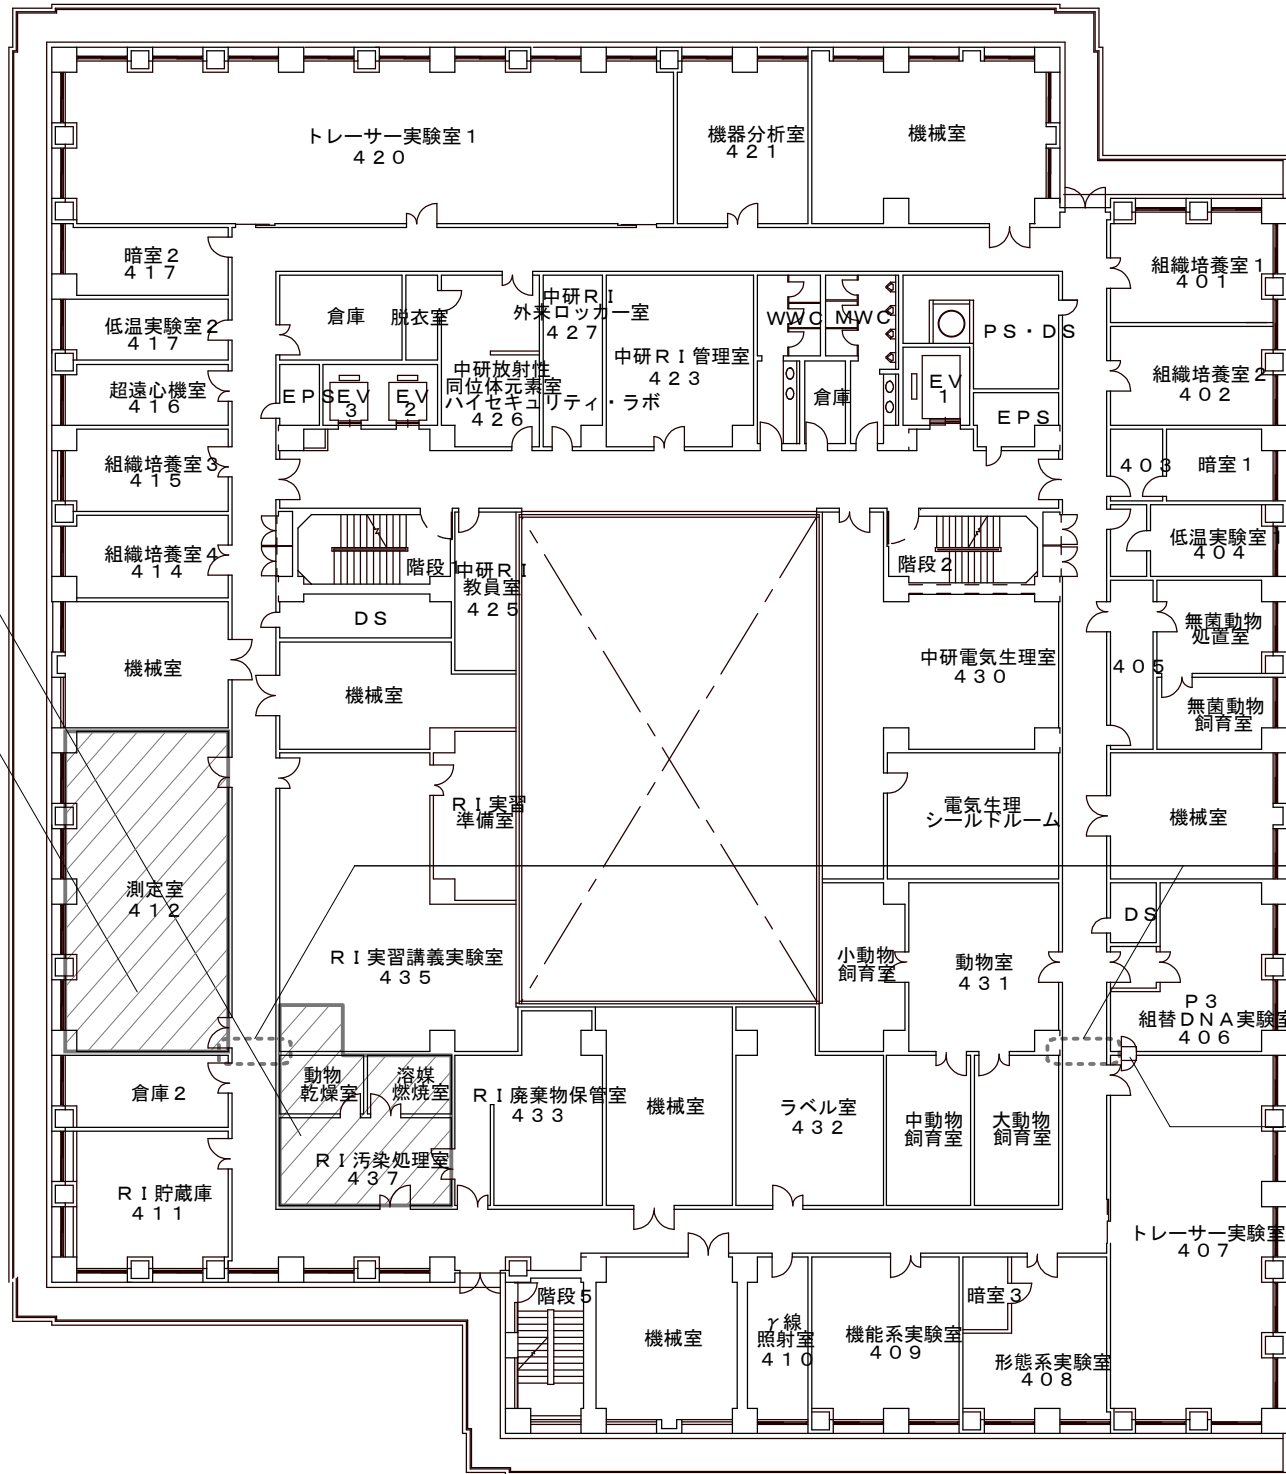

新設予定扉

撤去予定パスボックス