


脳神経C病棟 (SCU) ・ 消化器C病棟整備工事 別紙9
 (トイレ洗面所改修 A病棟6~8階)

現 状

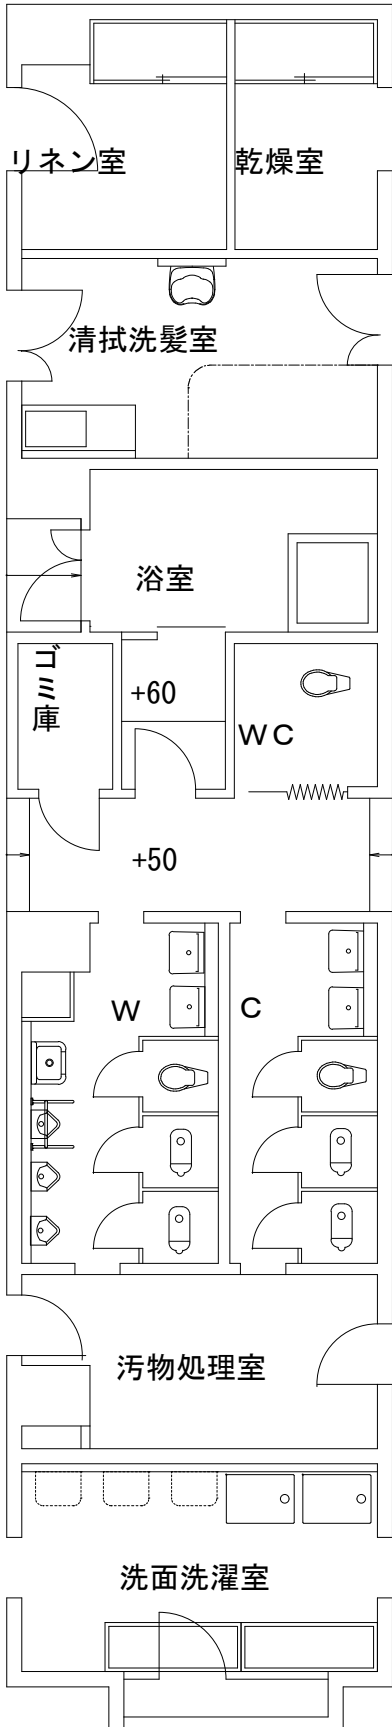


浴室改修
浴室 (浴槽付き)

多目的トイレ改修
車イス便器 × 1

トイレ改修
男子 小便器 × 3
洋式便器 × 1
和式便器 × 2
洗面器 × 2
掃除流し × 1
女子 洋式便器 × 1
和式便器 × 2
洗面器 × 2

洗面洗濯室改修
SUS流台 × 2
洗濯機パン × 2
手洗洗濯流し × 3

改修後

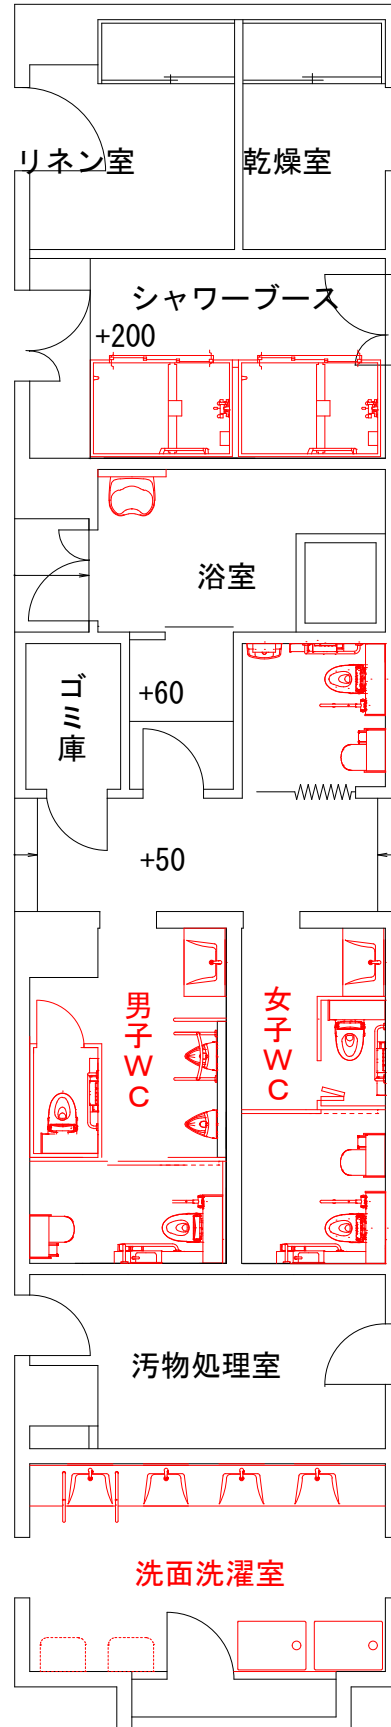

シャワーブース × 2

洗髪台 × 1

車イス便器 × 1
(手摺付属品等含む)

男子
小便器 × 2
洋式便器 × 2
(うち車イス便器 × 1)
(手摺付属品等含む)
洗面器 × 1

女子
洋式便器 × 2
(うち車イス便器 × 1)
(手摺付属品等含む)
洗面器 × 1

カウンター洗面器 × 4
洗面器手摺 × 1
洗濯機パン × 2
手洗洗濯流し × 2