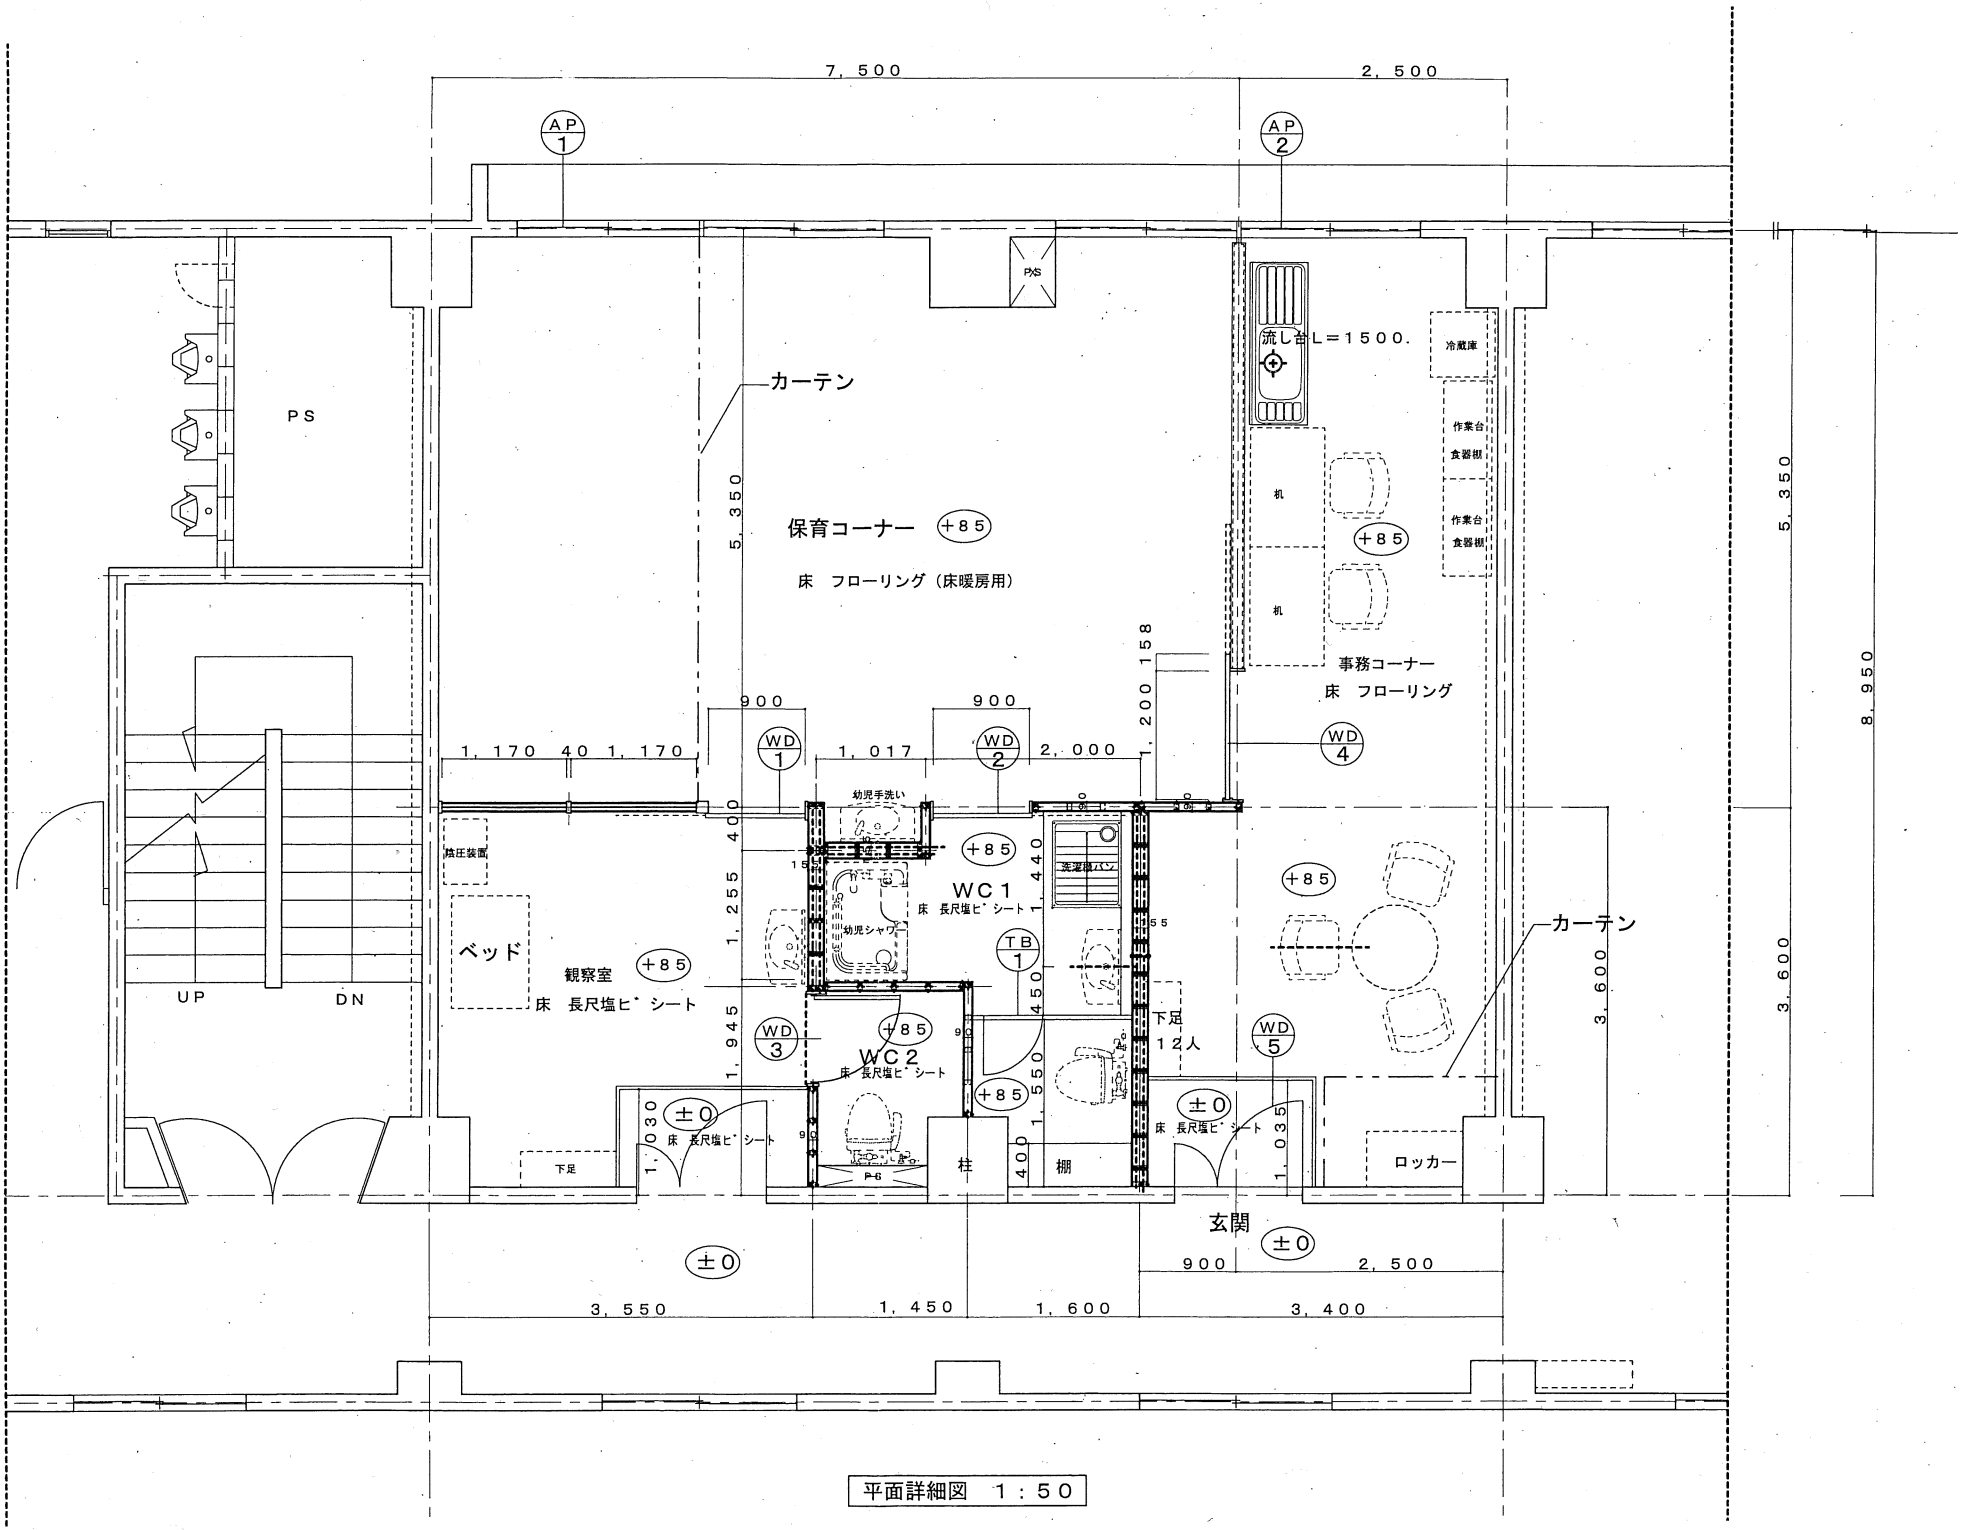
7，500
2，500
AP 1
AP 2
PS
P/S
カーテン
保育コーナー +85
床 フローリング（床暖房用）
流し台L＝1500.
冷蔵庫
作業台
食器棚
作業台
食器棚
机
机
+85
事務コーナー
床 フローリング
WD 4
5，350
8，950
3，600
900
900
1，170 40 1，170
WD 1
1，017
WD 2
2，000
1，200 158
幼児手洗い
+85
WC 1
床 長尺塩ビシート
陰圧装置
ベッド
観察室 +85
床 長尺塩ビシート
UP
DN
幼児シャワー
TB 1
+85
下足
12人
WD 3
WC 2
床 長尺塩ビシート
WD 5
+85
±0
床 長尺塩ビシート
±0
床 長尺塩ビシート
下足
柱
棚
ロッカー
玄関
±0
±0
900
2，500
3，550
1，450
1，600
3，400
1，945
1，255
400
1，440
450
1，550
1，030
1，035
400

平面詳細図 1：50