
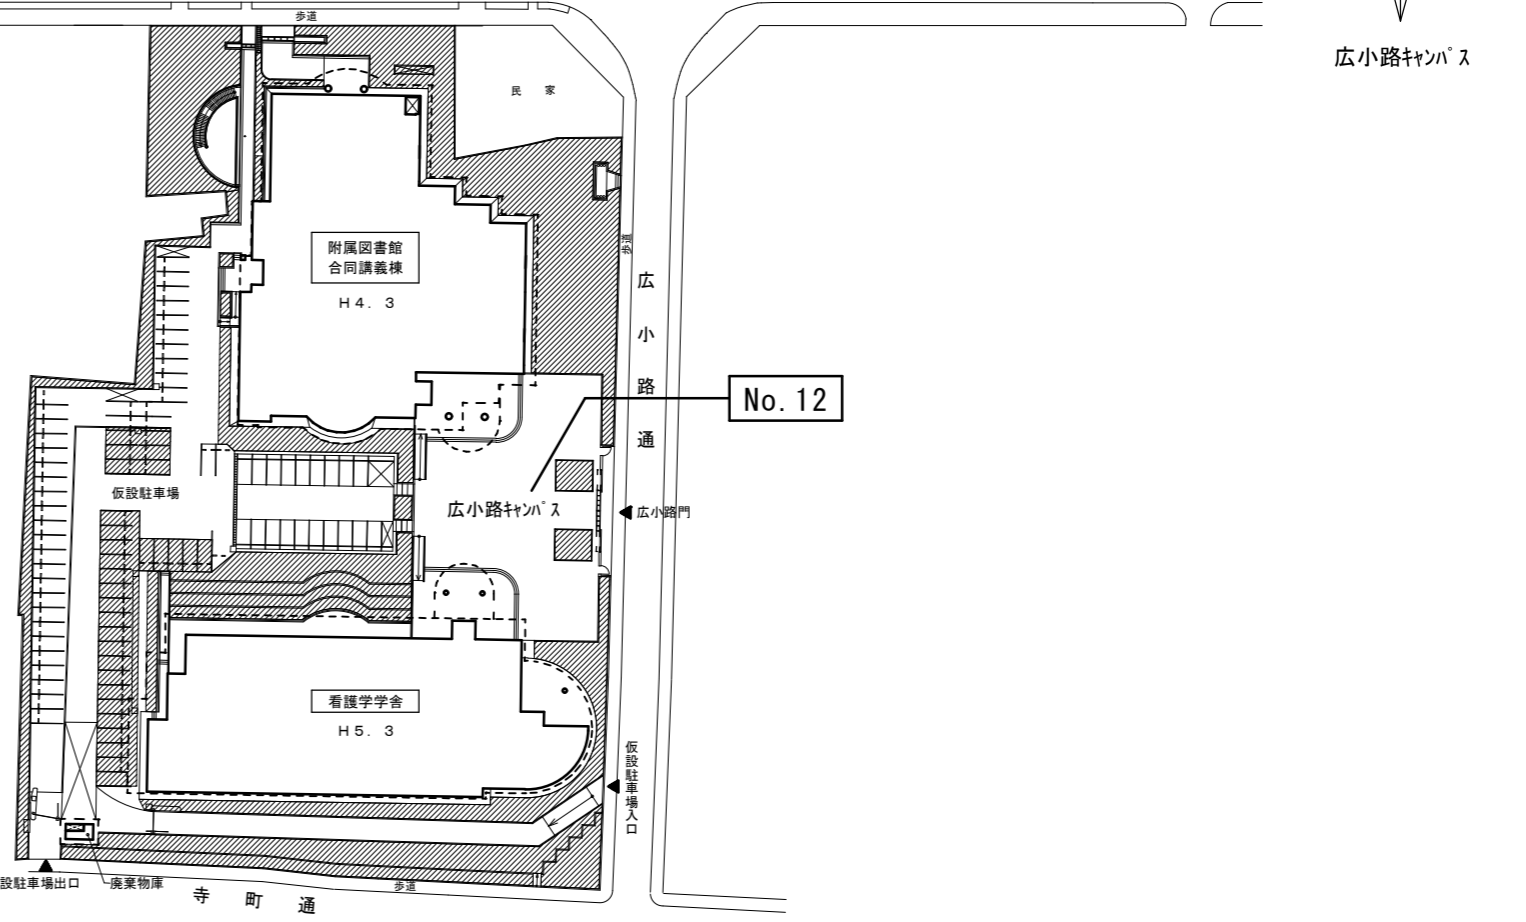


令和8・9・10年度
京都府立医科大学植木手入れ業務
植栽図

京都府立医科大学 施設課

図番	図面名称
No.1	表紙
No.2	河原町キャンパス・広小路キャンパス配置図
No.3	大学門周辺・病院ロータリー周辺植栽図
No.4	北側駐車場周辺植栽図
No.5	外来診療棟屋上庭園5階植栽図
No.6	外来診療棟屋上庭園6階植栽図
No.7	永守記念最先端がん治療研究センター植栽図
No.8	永守記念最先端がん治療研究センター（屋上）植栽図
No.9	ロームBNCTセンター植栽図
No.10	基礎医学学舎植栽図
No.11	河原町駐車場植栽図
No.12	広小路キャンパス植栽図
No.13	本学体育館植栽図
No.14	花園学舎植栽図
No.15	大日山墓地植栽図

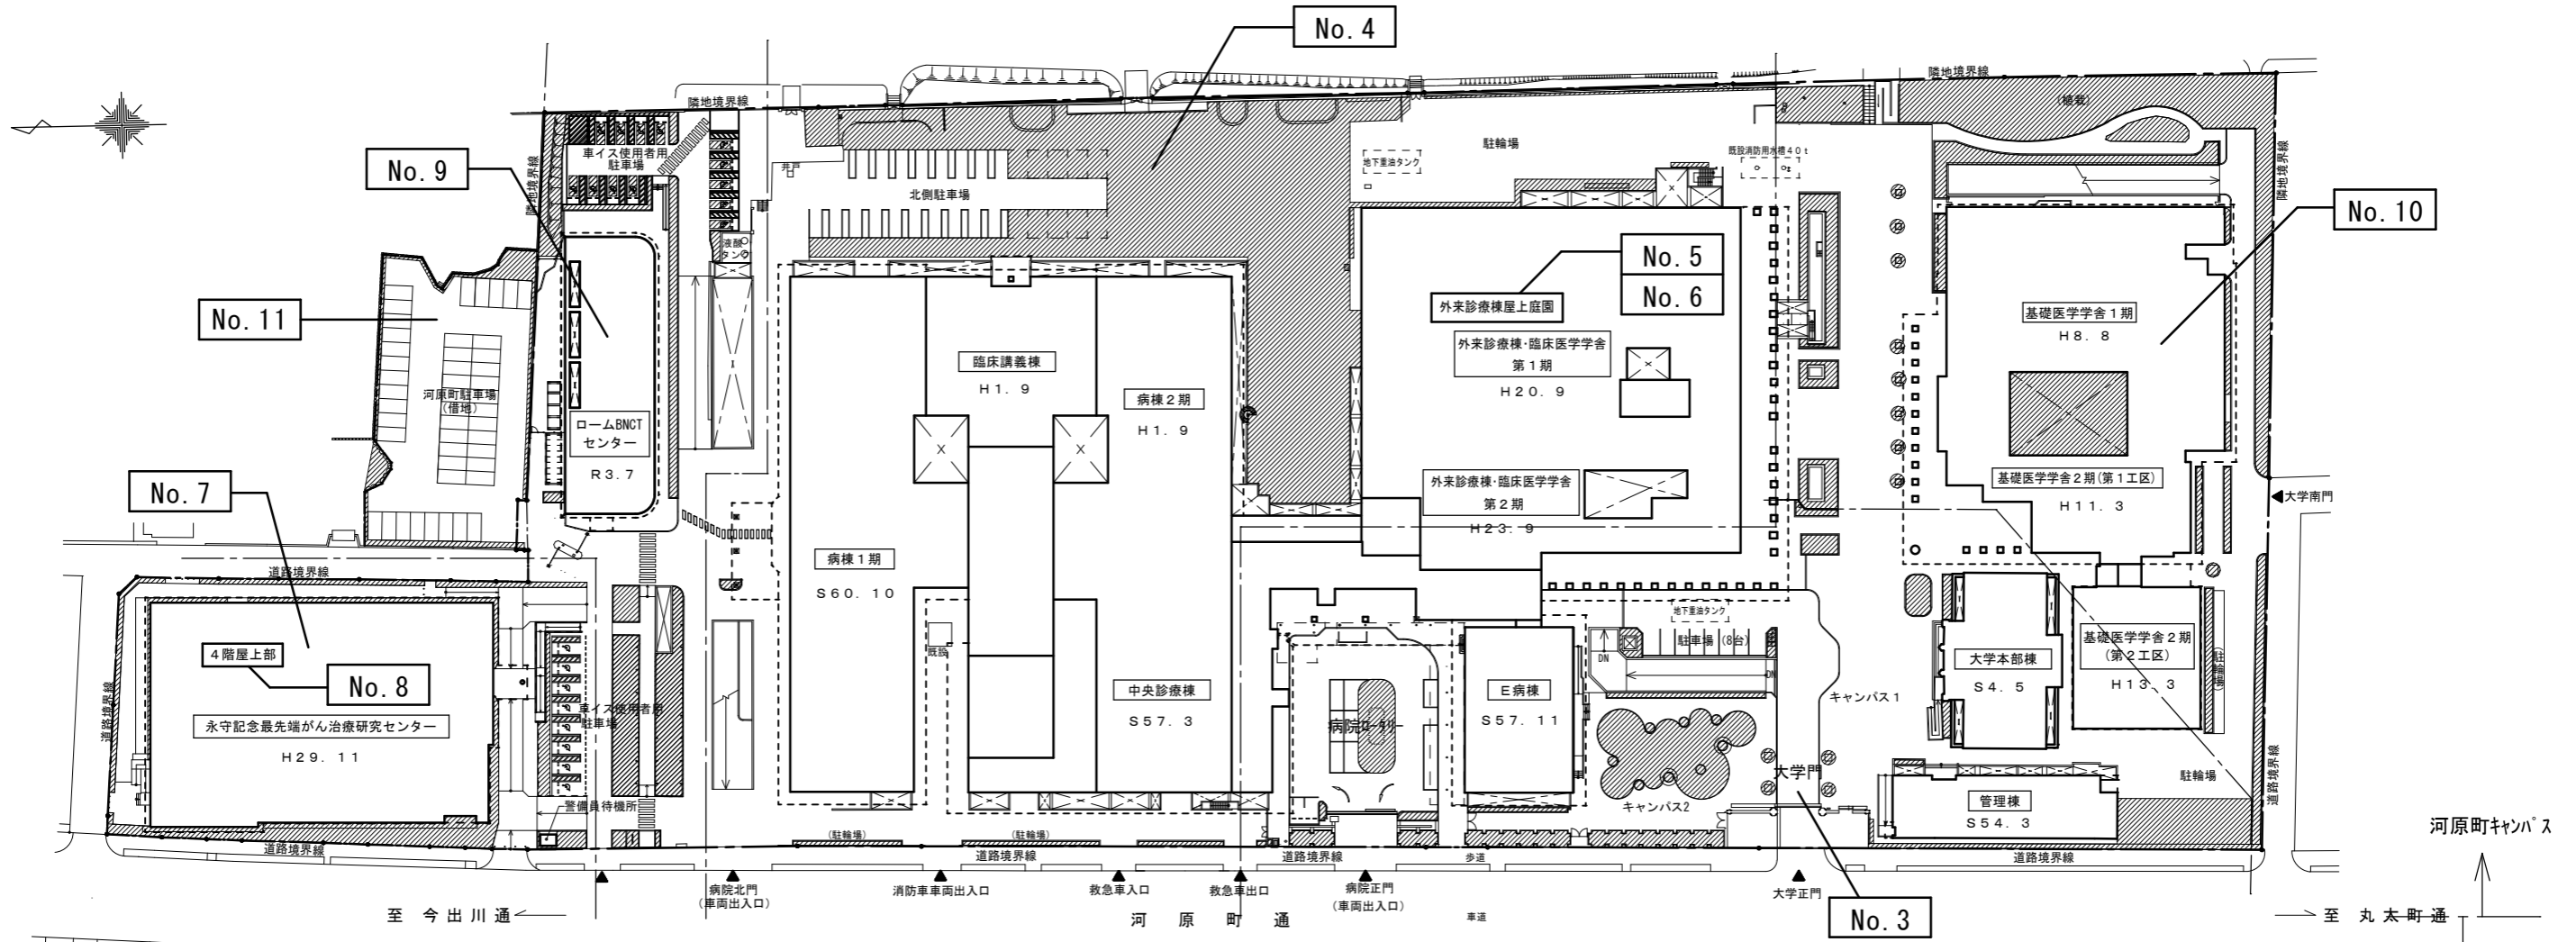



凡例
 [Hatched Box] : 業務範囲
 [Box with No. 2] : 図面番号

※詳細は別図No. 3~12に示す。
 ※本学体育館、花園学舎、大日山墓地はNo. 13、No. 14、No. 15に示す。


植栽一覧 C:幹周

種別	名称	数量
高木(落葉樹B) 60≦C<120cm	モシゴ	1本
高木(落葉樹C) C≧120cm	サクラ	1本
高木(巨木)	イ/キ(巨)	3本
	ムク(巨)	5本
中木	マサキ	39本
生垣	ホックスウッド	58.0m (42.7㎡)
低木	カンツバキ	5.0㎡

除草(植栽帯)※生垣、低木、プランター 58.7㎡
 除草(植栽帯以外)※砕石敷等 1,527㎡

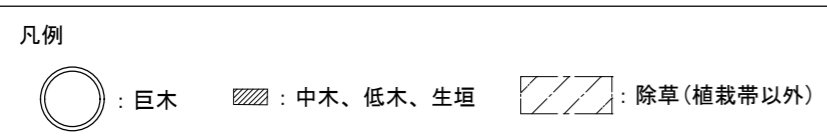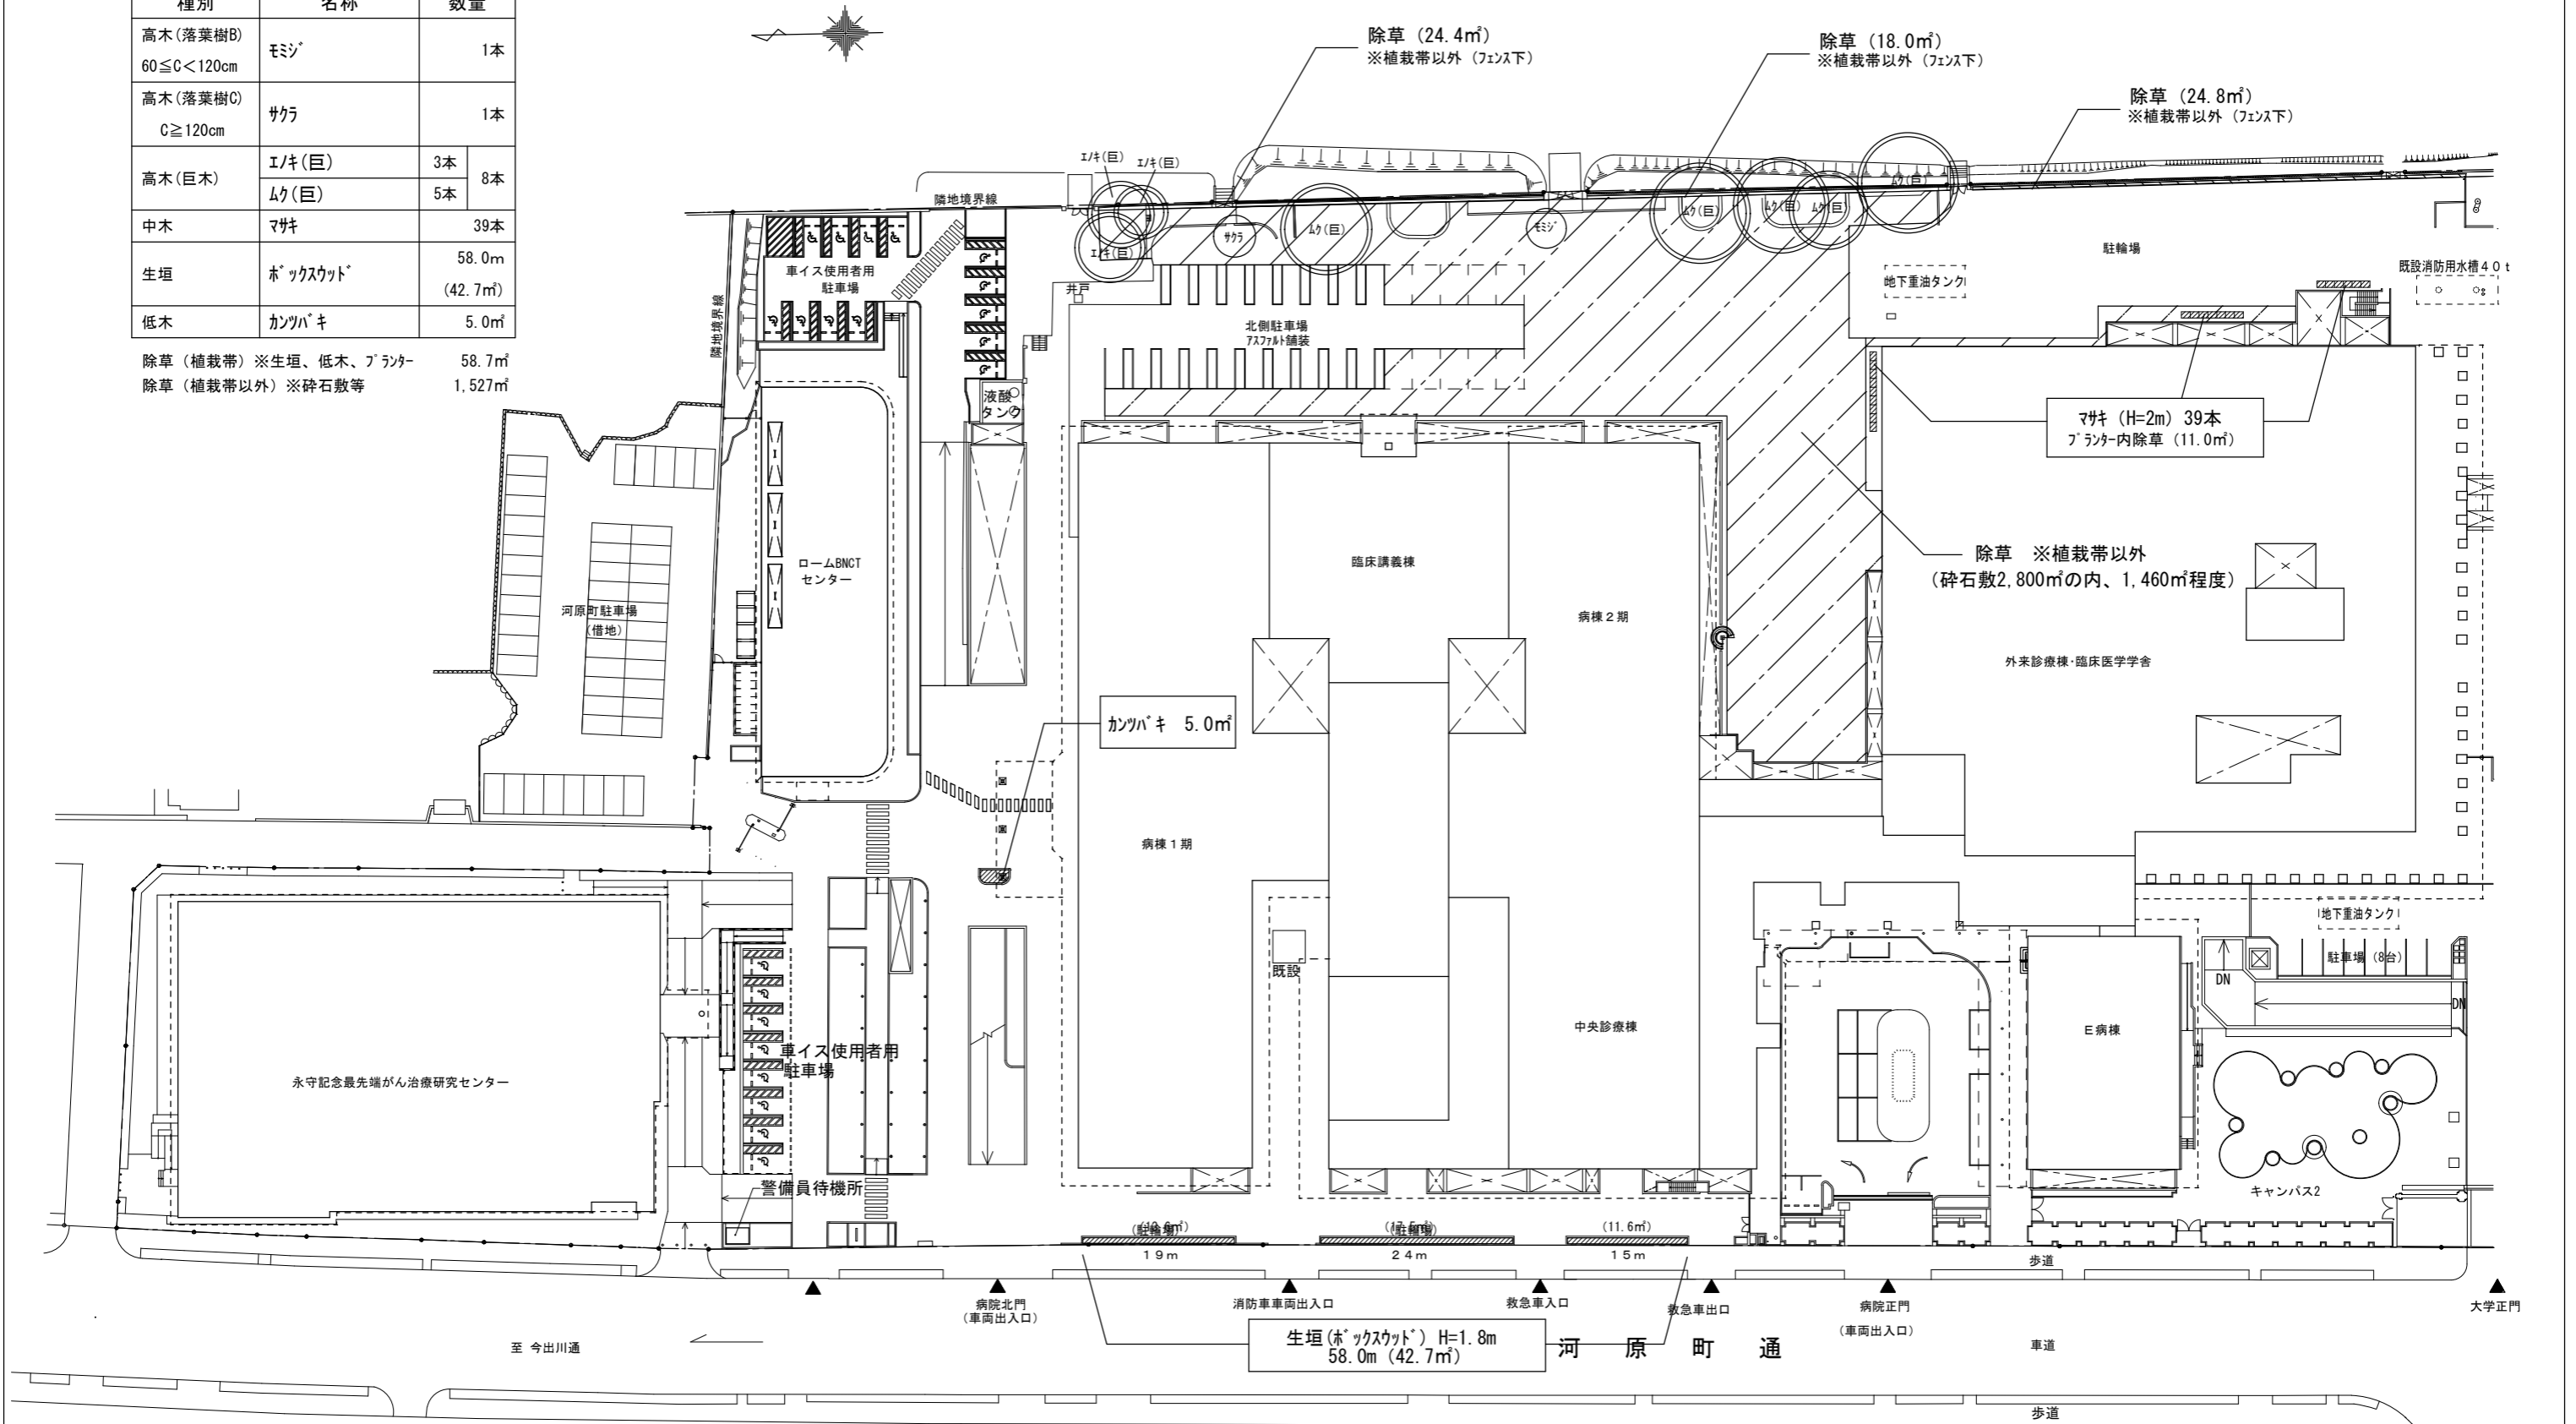

※高木について、薬剤散布、施肥は対象外とする。
 ※除草について、図示している部分以外(舗装面の隙間など)に発生する雑草も適宜行うこと。

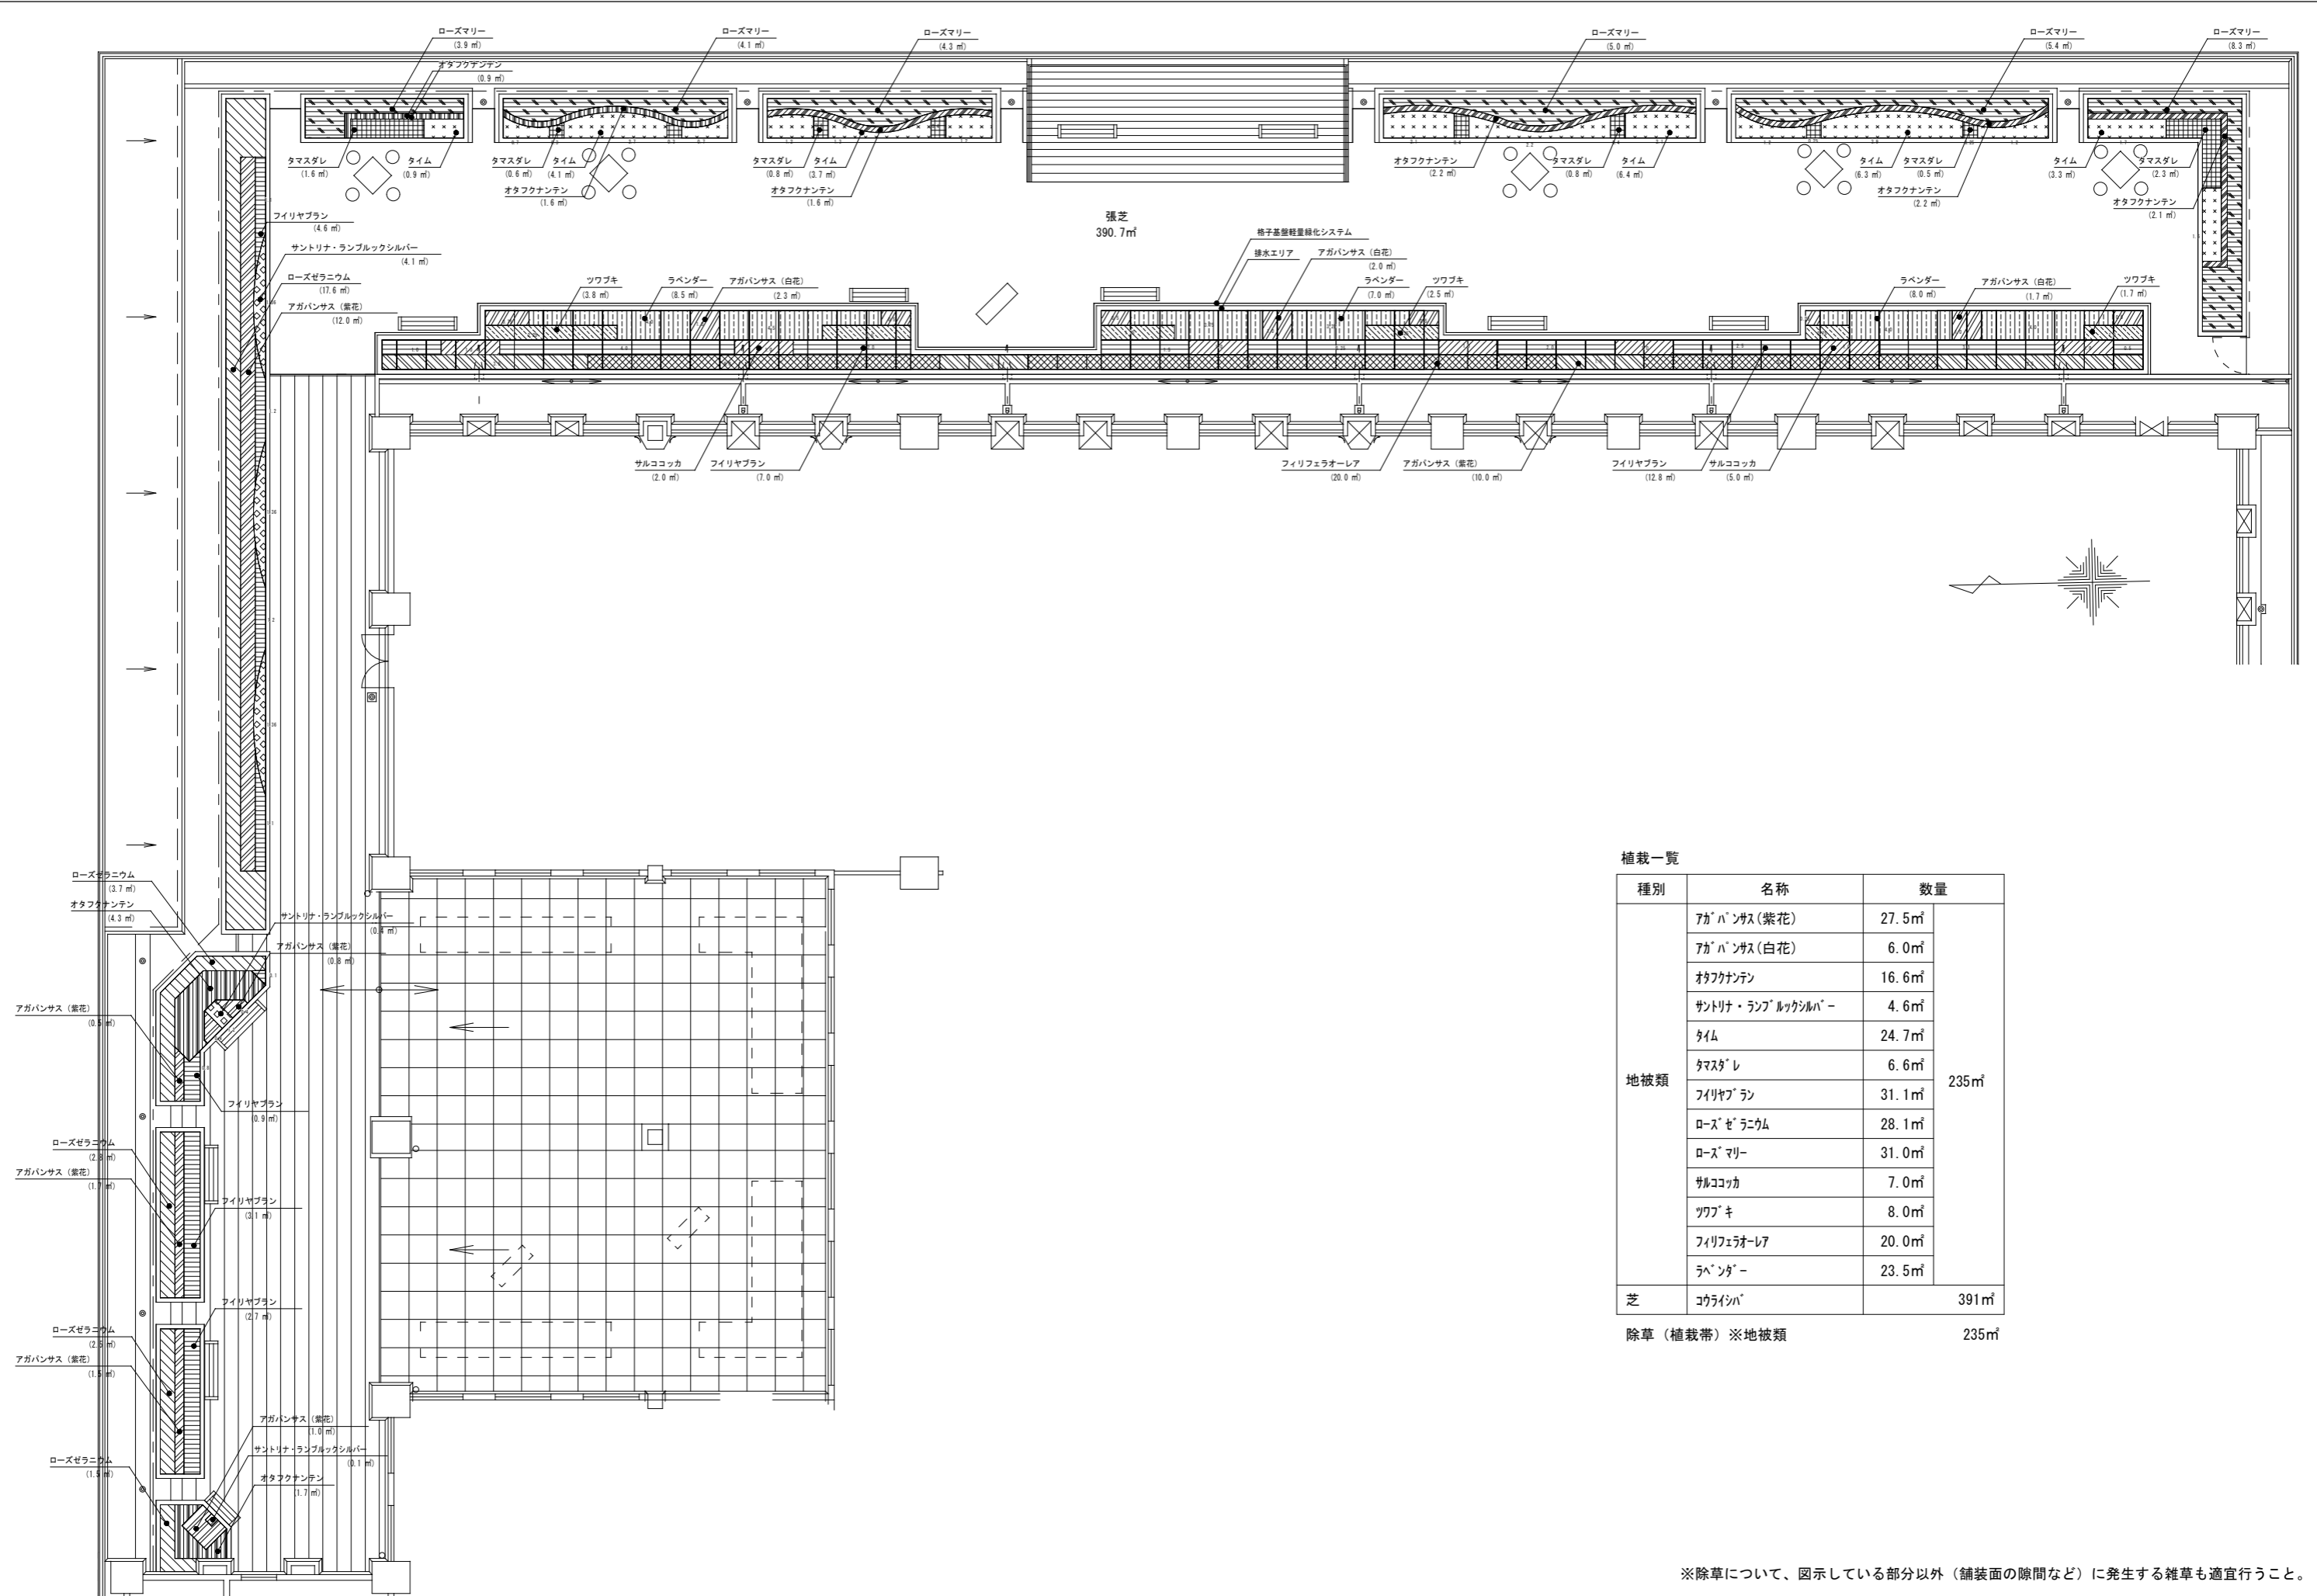

植栽一覧

種別	名称	数量
地被類	アガパンサス(紫花)	27.5㎡
	アガパンサス(白花)	6.0㎡
	オタフクナンテン	16.6㎡
	サントリナ・ランブルックシルバー	4.6㎡
	タイム	24.7㎡
	タマスダレ	6.6㎡
	フィリヤブラン	31.1㎡
	ローズゼラニウム	28.1㎡
	ローズマリー	31.0㎡
	サルコッカ	7.0㎡
	ツワブキ	8.0㎡
	フィリフェラオーレア	20.0㎡
	ラベンダー	23.5㎡
芝	コウライシバ	391㎡
除草(植栽帯)※地被類		235㎡

※除草について、図示している部分以外(舗装面の隙間など)に発生する雑草も適宜行うこと。

河原町駐車場

ローム
BNCTセンター


植栽一覧

H:樹高 C:幹周



種別	名称	H	数量	備考
高木 (常緑樹A)	ホトノキ(ホ)	4.0m	3本	C<60cm "
	シマトネリコ(シマ)	4.0m	12本	
	シマトネリコ(シ)	3.0m	21本	"
高木 (常緑樹B)	シラカシ	7.0m	1本	60≦C<120cm
生垣	混ぜ垣	2.0m	17.0m (7.1m ²)	22.5m (9.2m ²) 3本/m 5本/m
	トクワマンサク	1.2m	5.5m (2.1m ²)	
低木	アベリア	0.9m	2.2m ²	348m ² 4本/m ² 5本/m ² 4本/m ² 6本/m ² " "
	アオキ	0.5m	33.0m ²	
	ヒトツツジ	0.5m	250.1m ²	
	アベリア フランスメイソン	0.3m	7.2m ²	
	アベリア エドワードゴチ	0.3m	40.5m ²	
	セイヨウナシレンボ	0.3m	15.1m ²	
地被類	ラベンダー		2.5m ²	39.4m ² 36本/m ² " " " "
	ヒベリカム カリシナム		2.7m ²	
	クリスマスローズ		7.8m ²	
	フィリヤブラン		13.0m ²	
	セラニウム		4.0m ²	
	ガザニア		6.3m ²	
芝	ユリオプスデージー		3.1m ²	59.0m ²
	シバ			

除草(植栽帯) ※生垣、低木、地被類 397m²

永守記念最先端がん治療研究センター

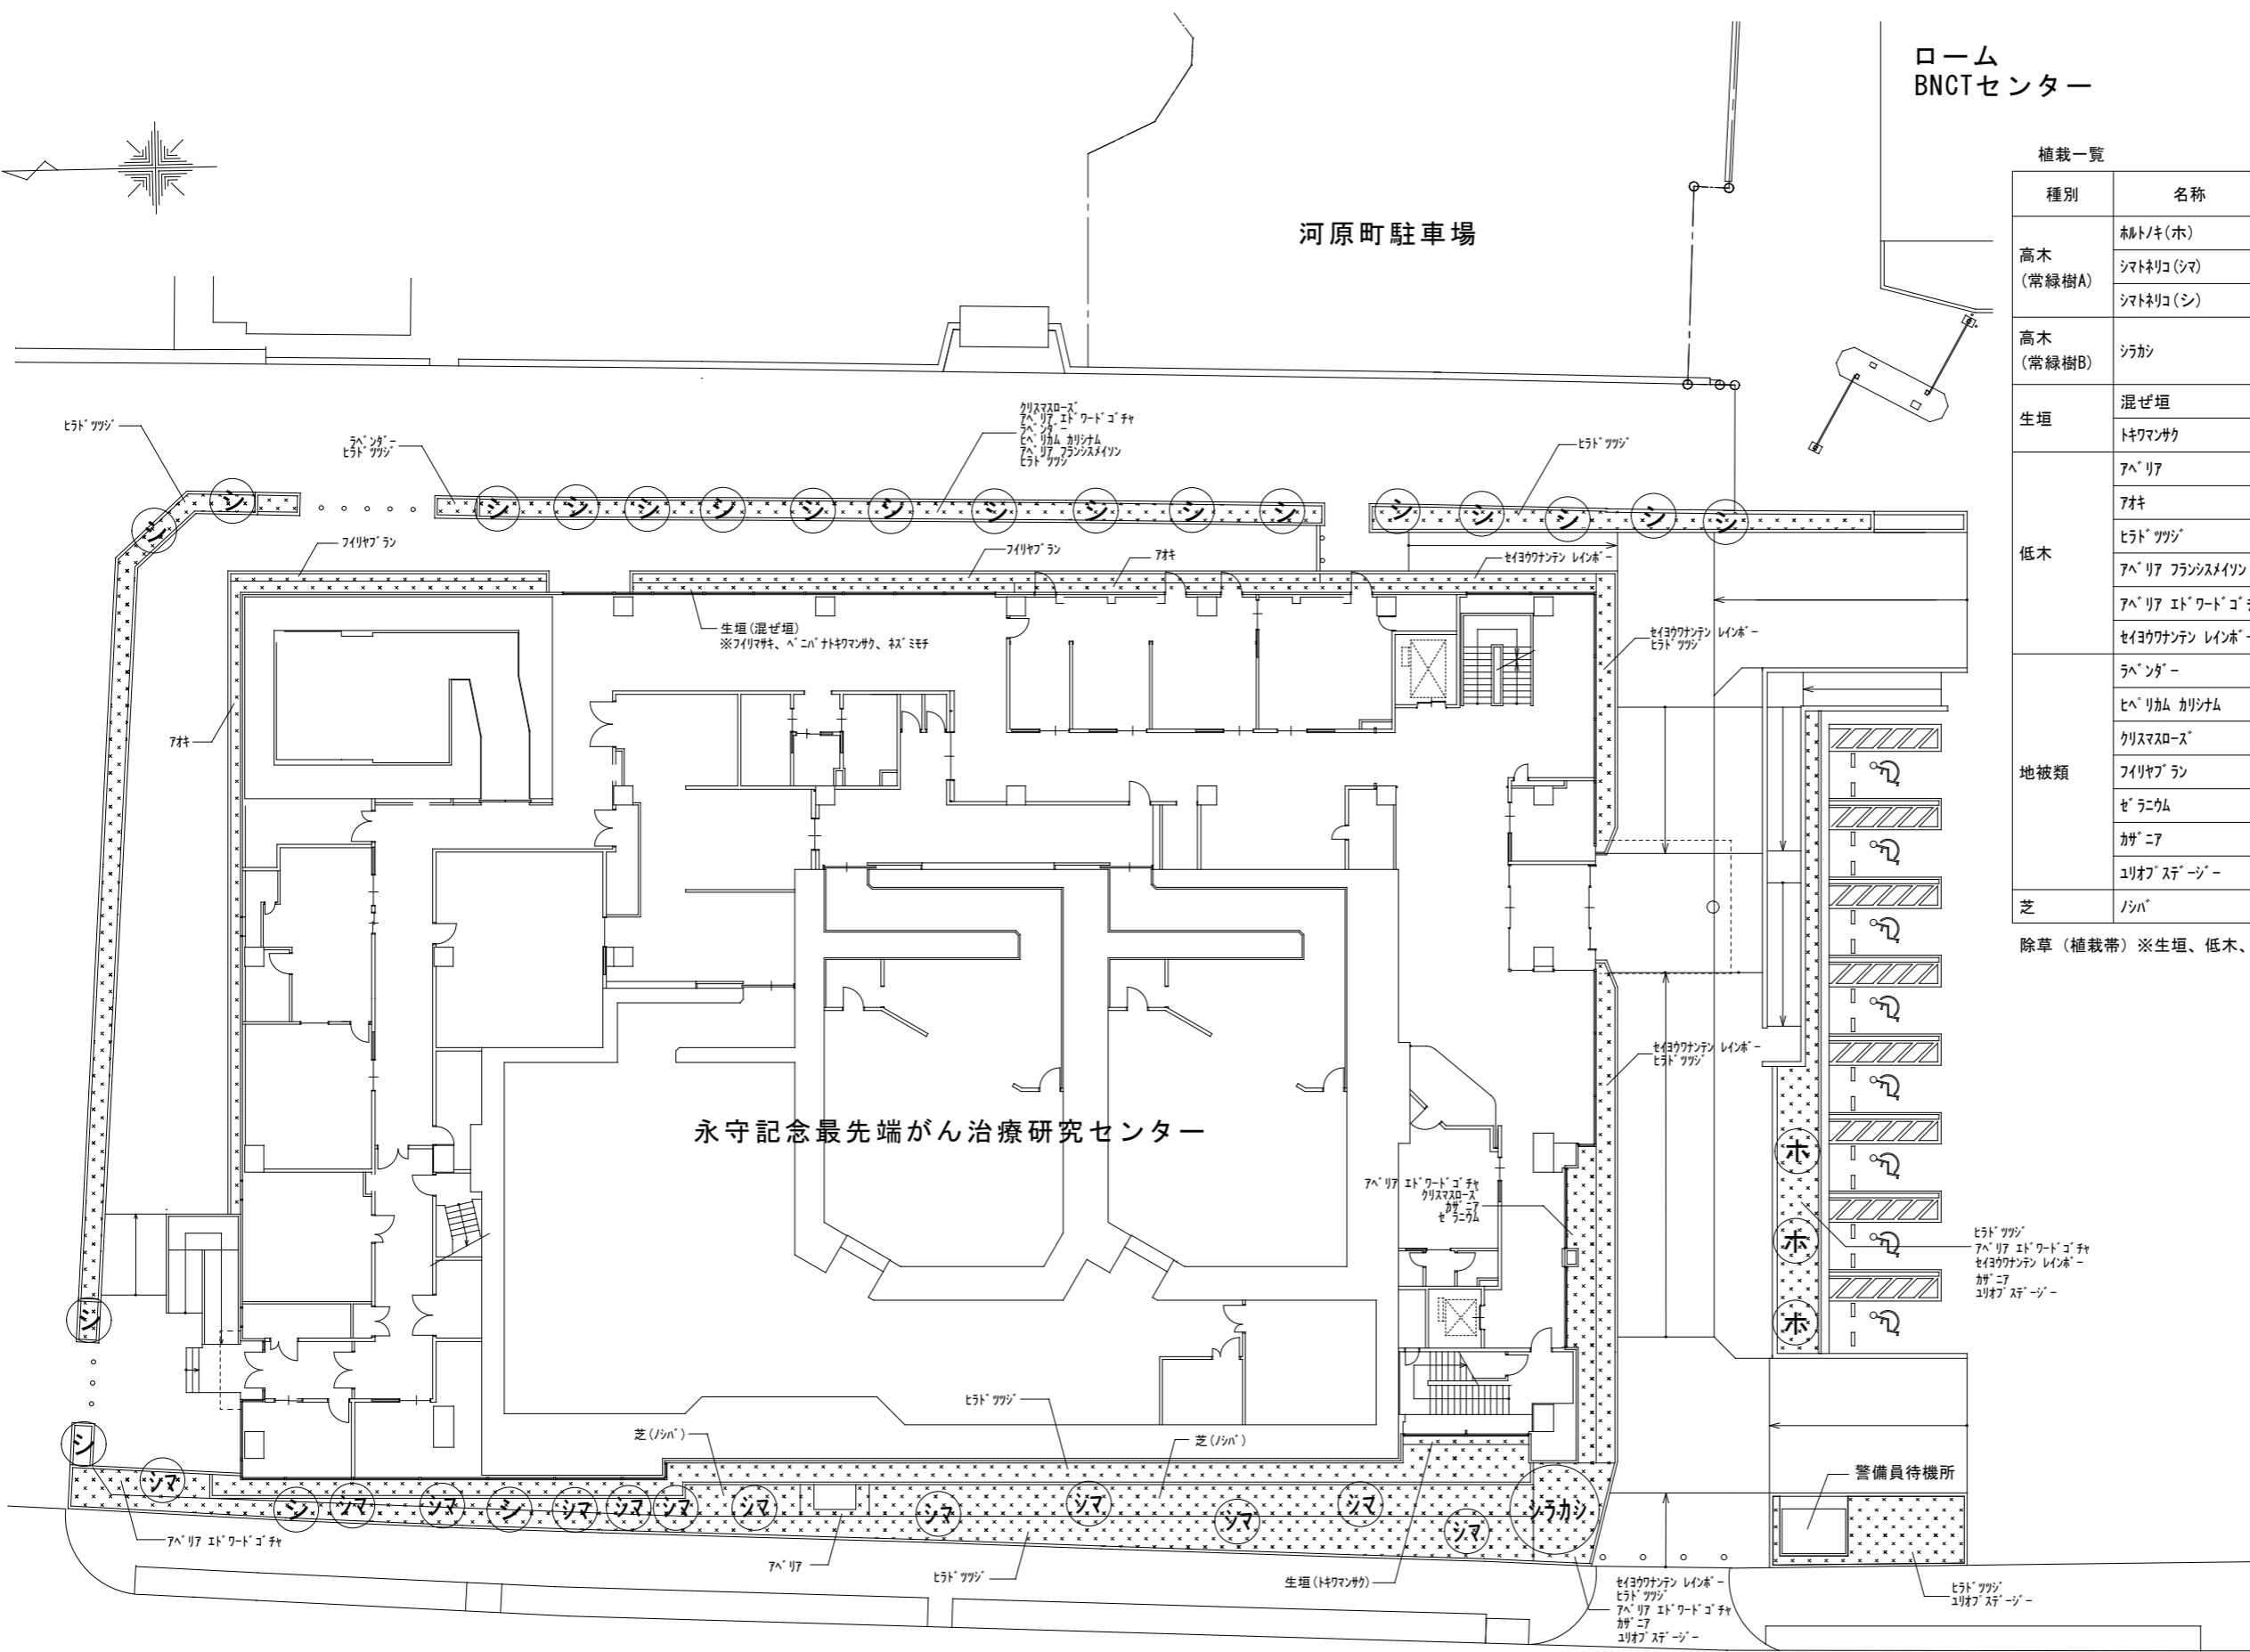

※除草について、図示している部分以外(舗装面の隙間など)に発生する雑草も適宜行うこと。

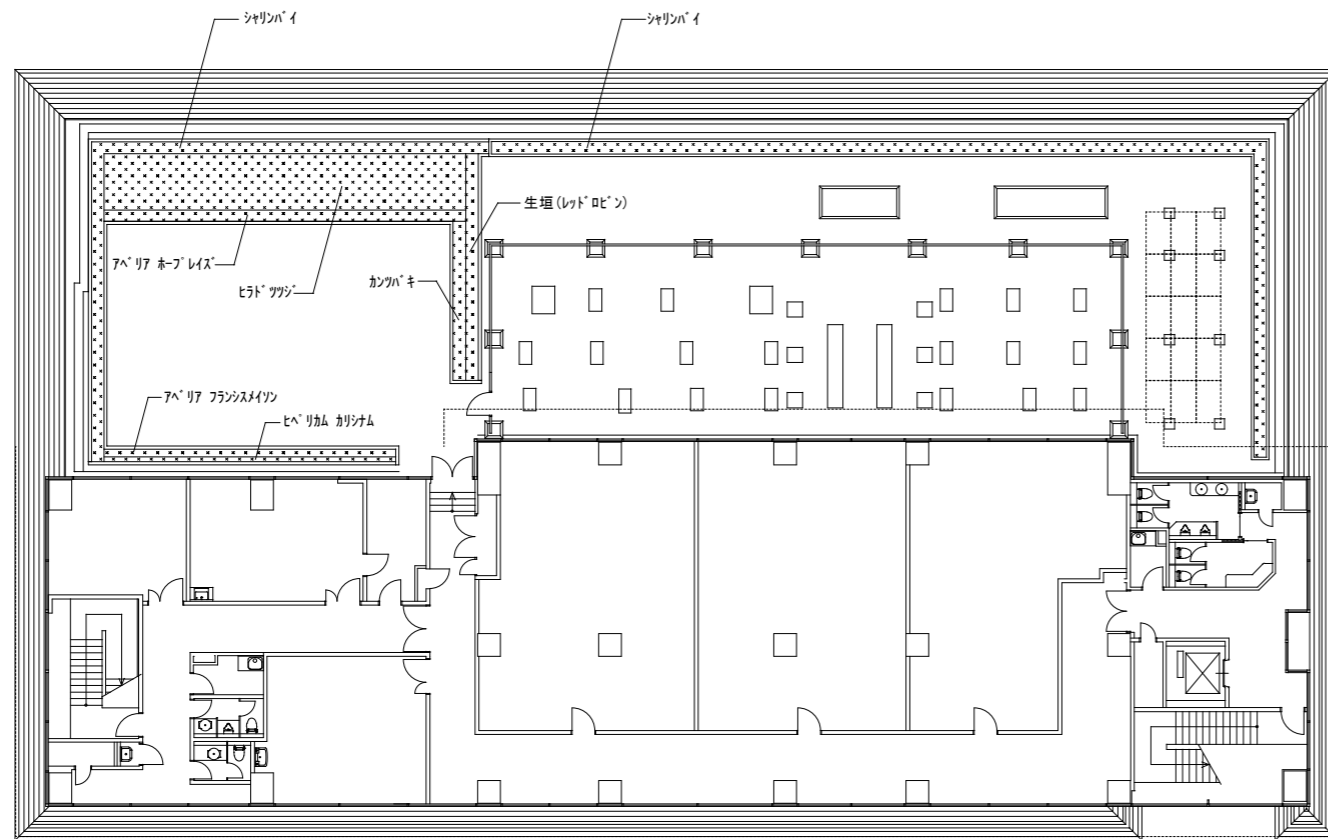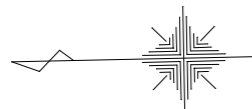

4階平面図

植栽一覧 H:樹高

種別	名称	H	数量	備考
生垣	レッドロビン	1.8m	9.0m (4.5m ²)	2.5本/m
低木	シャリンバイ	0.8m	34.8m ²	1.25本/m
	アペリア フランスメイソン	0.3m	3.5m ²	3.3本/m
	ヒラトツツジ	0.4m	32.1m ²	6本/m ²
	アペリア ホープレイズ	0.3m	6.5m ²	3.3本/m
	カンクハキ	0.3m	3.2m ²	9本/m ²
地被類	ヒベリカム カリナム		2.3m ²	36本/m ²



除草(植栽帯)※生垣、低木、地被類 86.9m²

※除草について、図示している部分以外(舗装面の隙間など)に発生する雑草も適宜行うこと。

植栽一覧

H:樹高 C:幹周

記号	種別	名称	H	数量	備考
シマ	高木 (常緑樹A)	シマトネリコ	4.0m	2本	C<60cm
ヤマ		ヤマモモ	3.0m	1本	
キ	中木	キンモクセイ	2.5m	1本	13本
シ		シマトネリコ	2.0m	12本	
〇〇〇〇	生垣	カハマガシ	2.0m	14.9m (12.6m ²)	4本/m
〇〇〇〇	混植A	コデマリ	0.9m	209m ²	4株/m ²
〇〇〇〇	混植B	レンギョウ	0.9m		〃
〇〇〇〇	低木	シルバーリハット	0.6m		6株/m ²
〇〇〇〇		ヒイラギナンテン	0.6m		〃
〇〇〇〇	混植C	ハチョウガ	0.5m		〃
〇〇〇〇		ヒラトツツジ	0.6m		4株/m ²
〇〇〇〇	地被類	ヤブラン		69.4m ²	25株/m ²
〇〇〇〇		フイリヤブラン			〃
〇〇〇〇		ヒベリカムヒデコート			7株/m ²
〇〇〇〇	芝	コウライシバ		256.7m ²	318m ²
〇〇〇〇		コウライシバ(緑化ブロック)		61.4m ²	
除草(植栽帯) ※生垣、低木、地被類				291m ²	

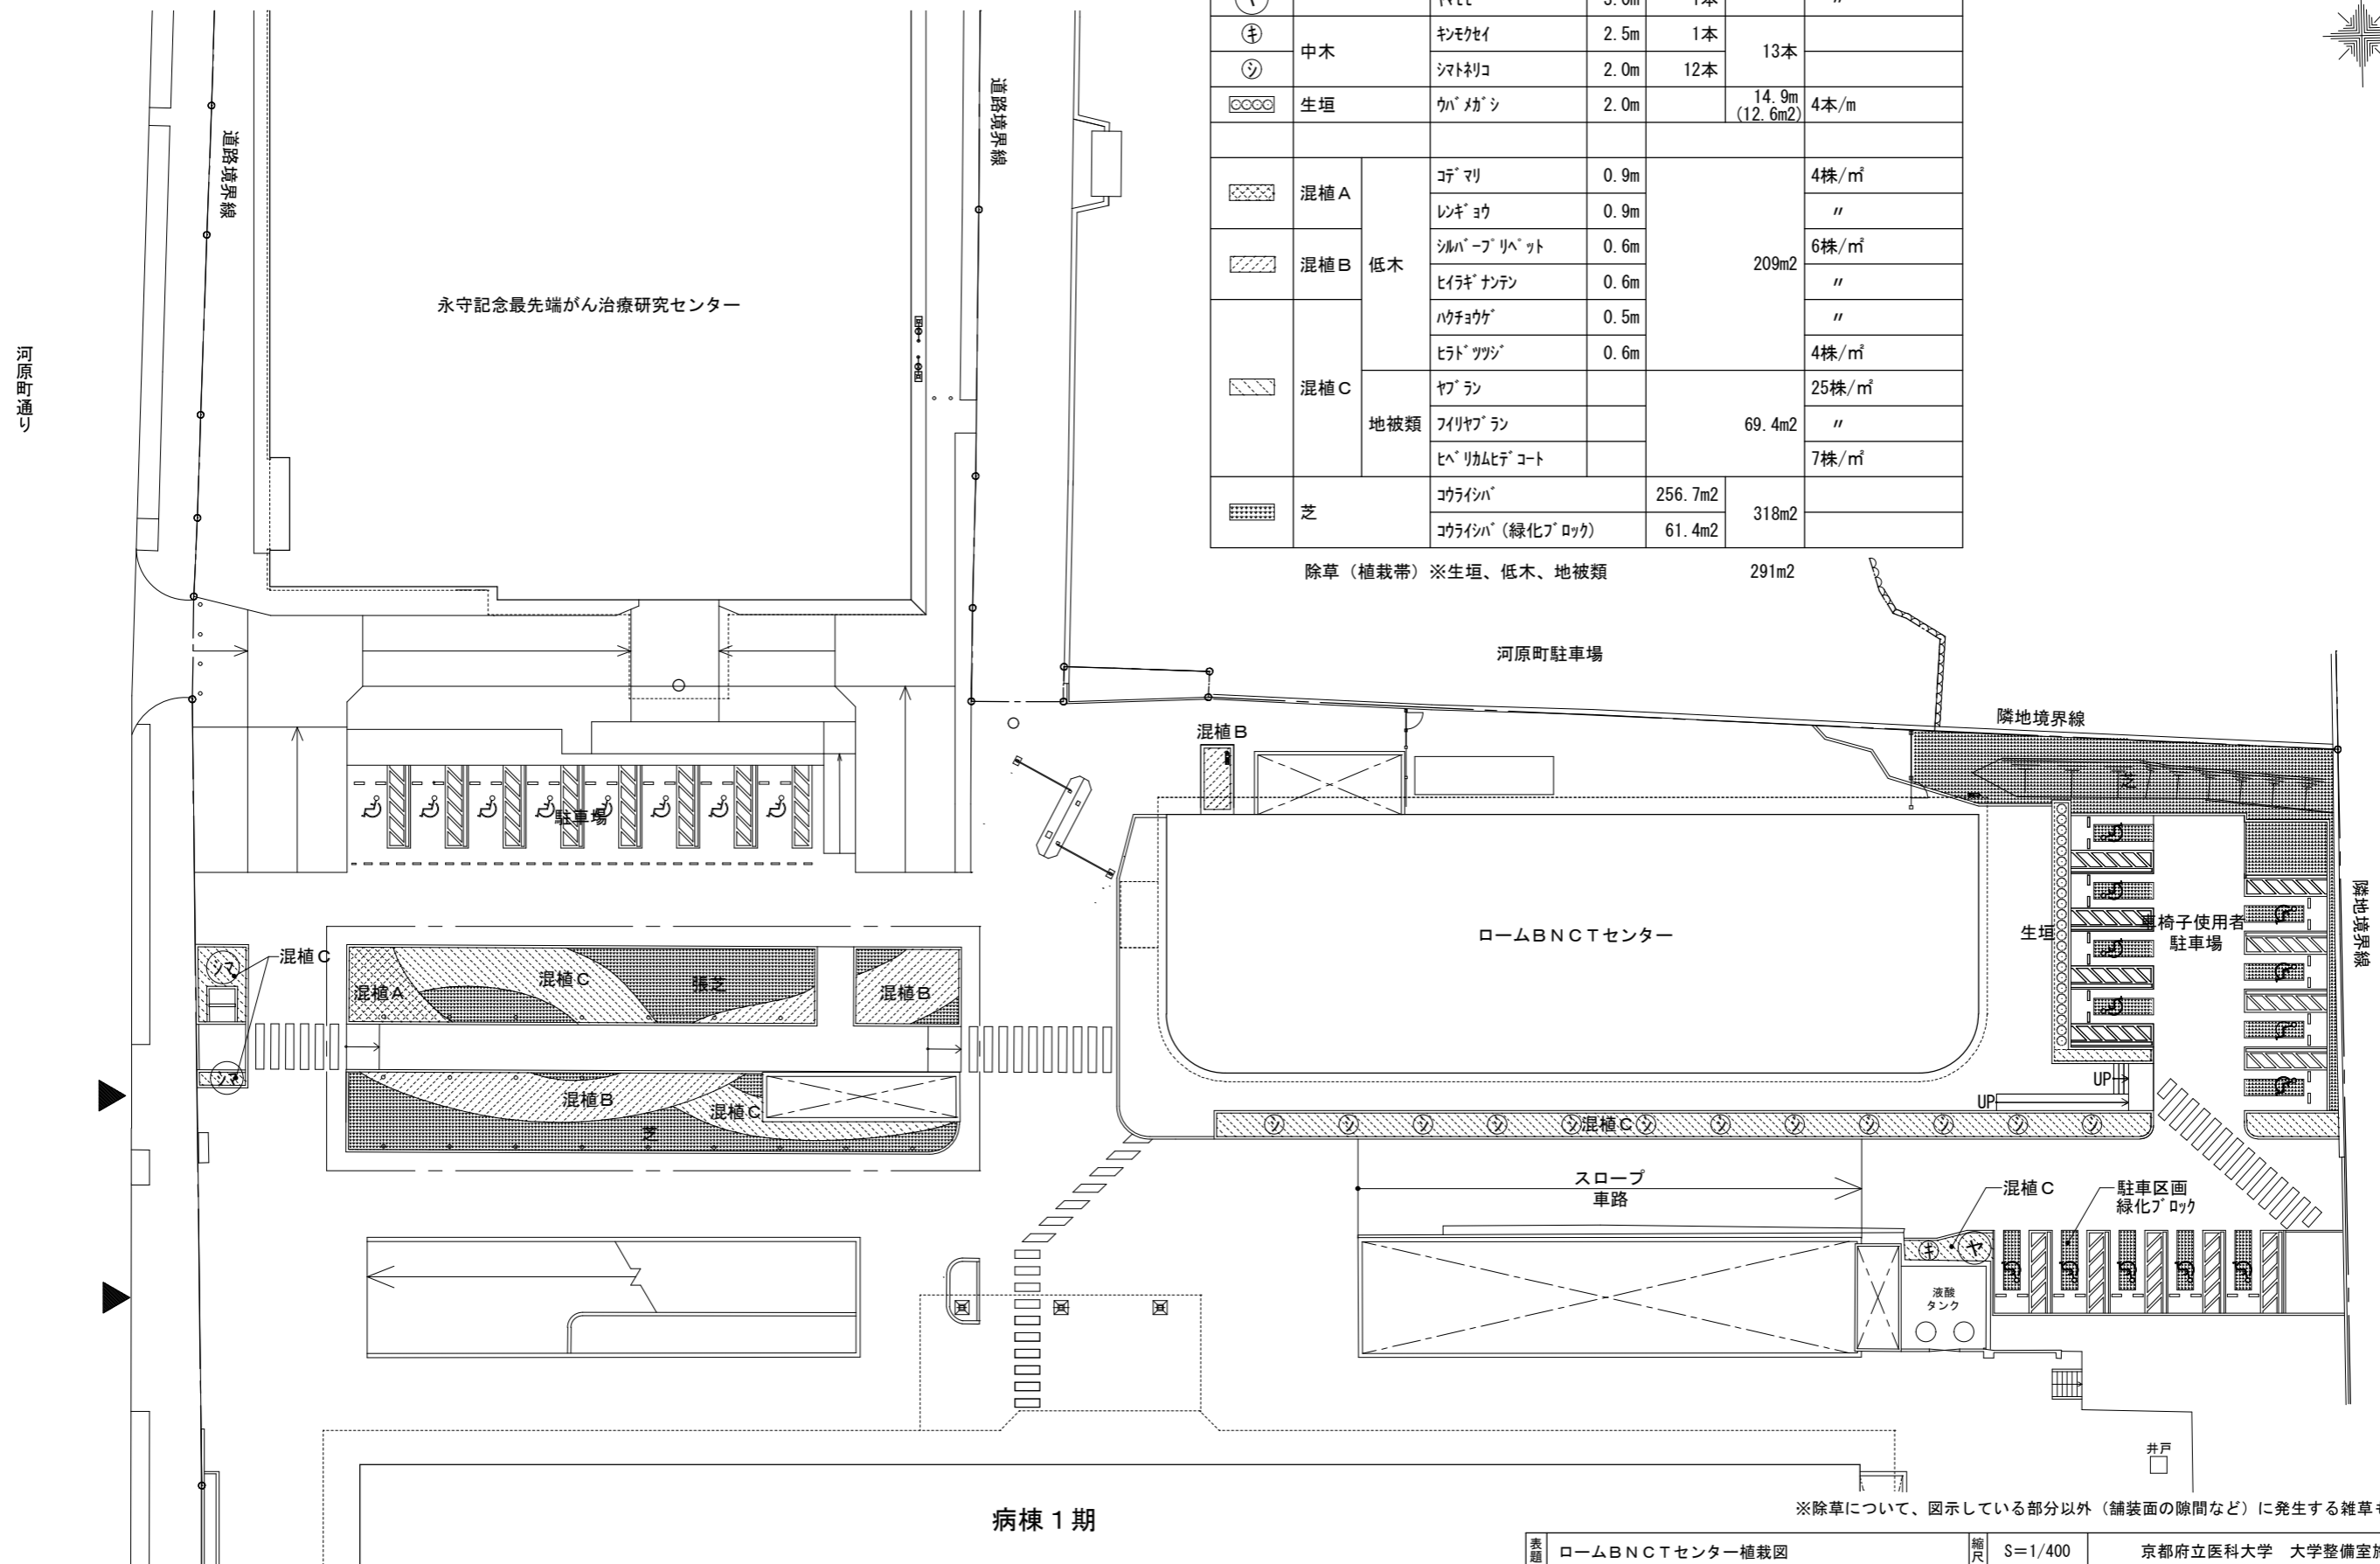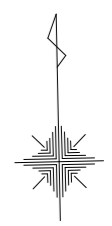

※除草について、図示している部分以外(舗装面の隙間など)に発生する雑草も適宜行うこと。

植栽一覧

C:幹周


種別	名称	数量	
高木(常緑樹A) C<60cm	モチノキ	9本	29本
	タイサンボク	1本	
	ミカン	1本	
	ジュロ	4本	
	マキ	1本	
	トベラ	1本	
	キンモクセイA	5本	
	シラカシA	7本	
高木(常緑樹B) 60≤C<120cm	クワナギ	1本	17本
	キンモクセイB	5本	
	シラカシB	11本	
高木(落葉樹A) C<60cm	ウメ	1本	11本
	サクラ	1本	
	ハナズキ	3本	
	コブシ	1本	
	フラタス	2本	
	サルスベリ	1本	
	ヤマボウシA	1本	
	ケヤキA	1本	
高木(落葉樹B) 60≤C<120cm	シダレザクラ	1本	11本
	エノキ	1本	
	ヤマボウシB	1本	
高木(落葉樹C) C≥120cm	ケヤキC	1本	2本
	ムク	1本	
高木(巨木)	ムク(巨)	4本	6本
	エノキ(巨)	2本	
中木	サザンカ	9本	13本
	ツバキ	3本	
	キンモクセイ(中)	1本	

種別	名称	数量
低木	サツキツツジ	1,203㎡
	ヒラドツツジ	
	ドウダツツジ	
	アベリア	
	ユキヤナギ	
	ヤマブキ	
	ヒメクサナ	
	ヒベリカムカシナム	
	キリマツツジ	
	オムラサキ	
	カンツバキ	
	ビヨウナギ	
	ピンカミノール	
ヘデラヘリックス		


除草(植栽帯)※低木、ツリーサークル、未植栽部分 1,468㎡

凡例

	: 低木
	: 除草(植栽帯の未植栽部分)

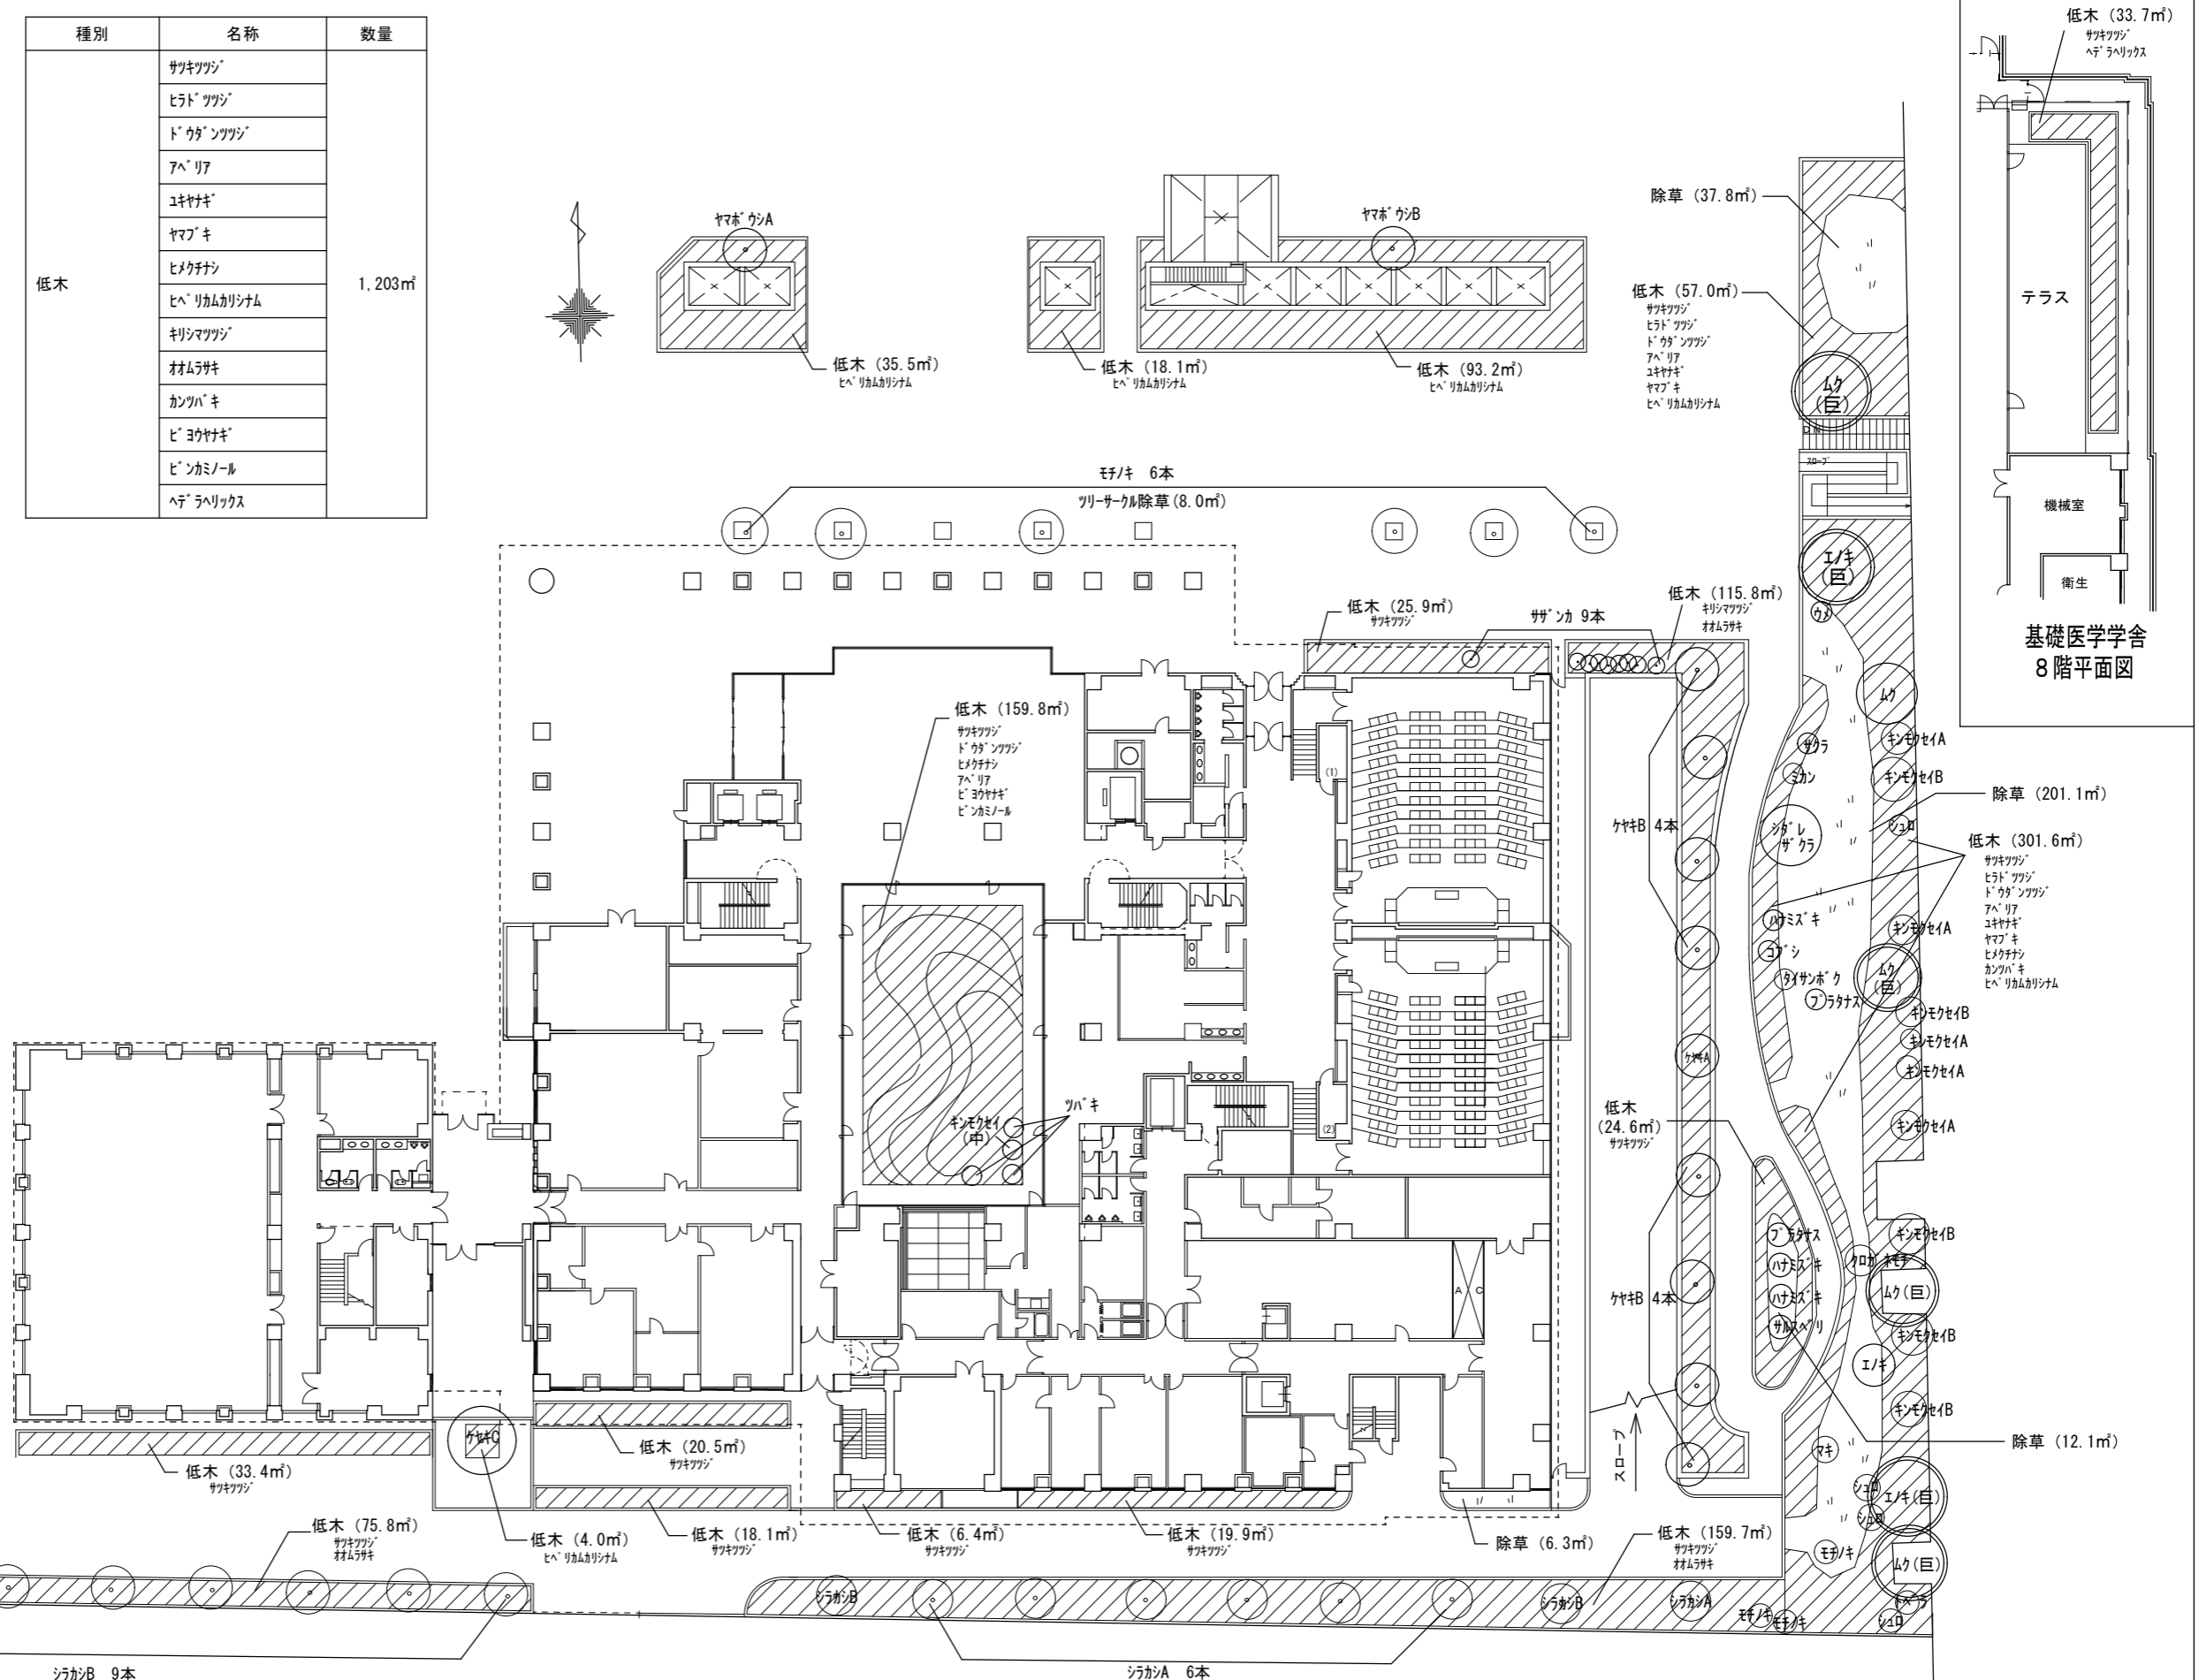


※高木(巨木)について、薬剤散布、施肥は対象外とする。
 ※除草について、図示している部分以外(舗装面の隙間など)に発生する雑草も適宜行うこと。

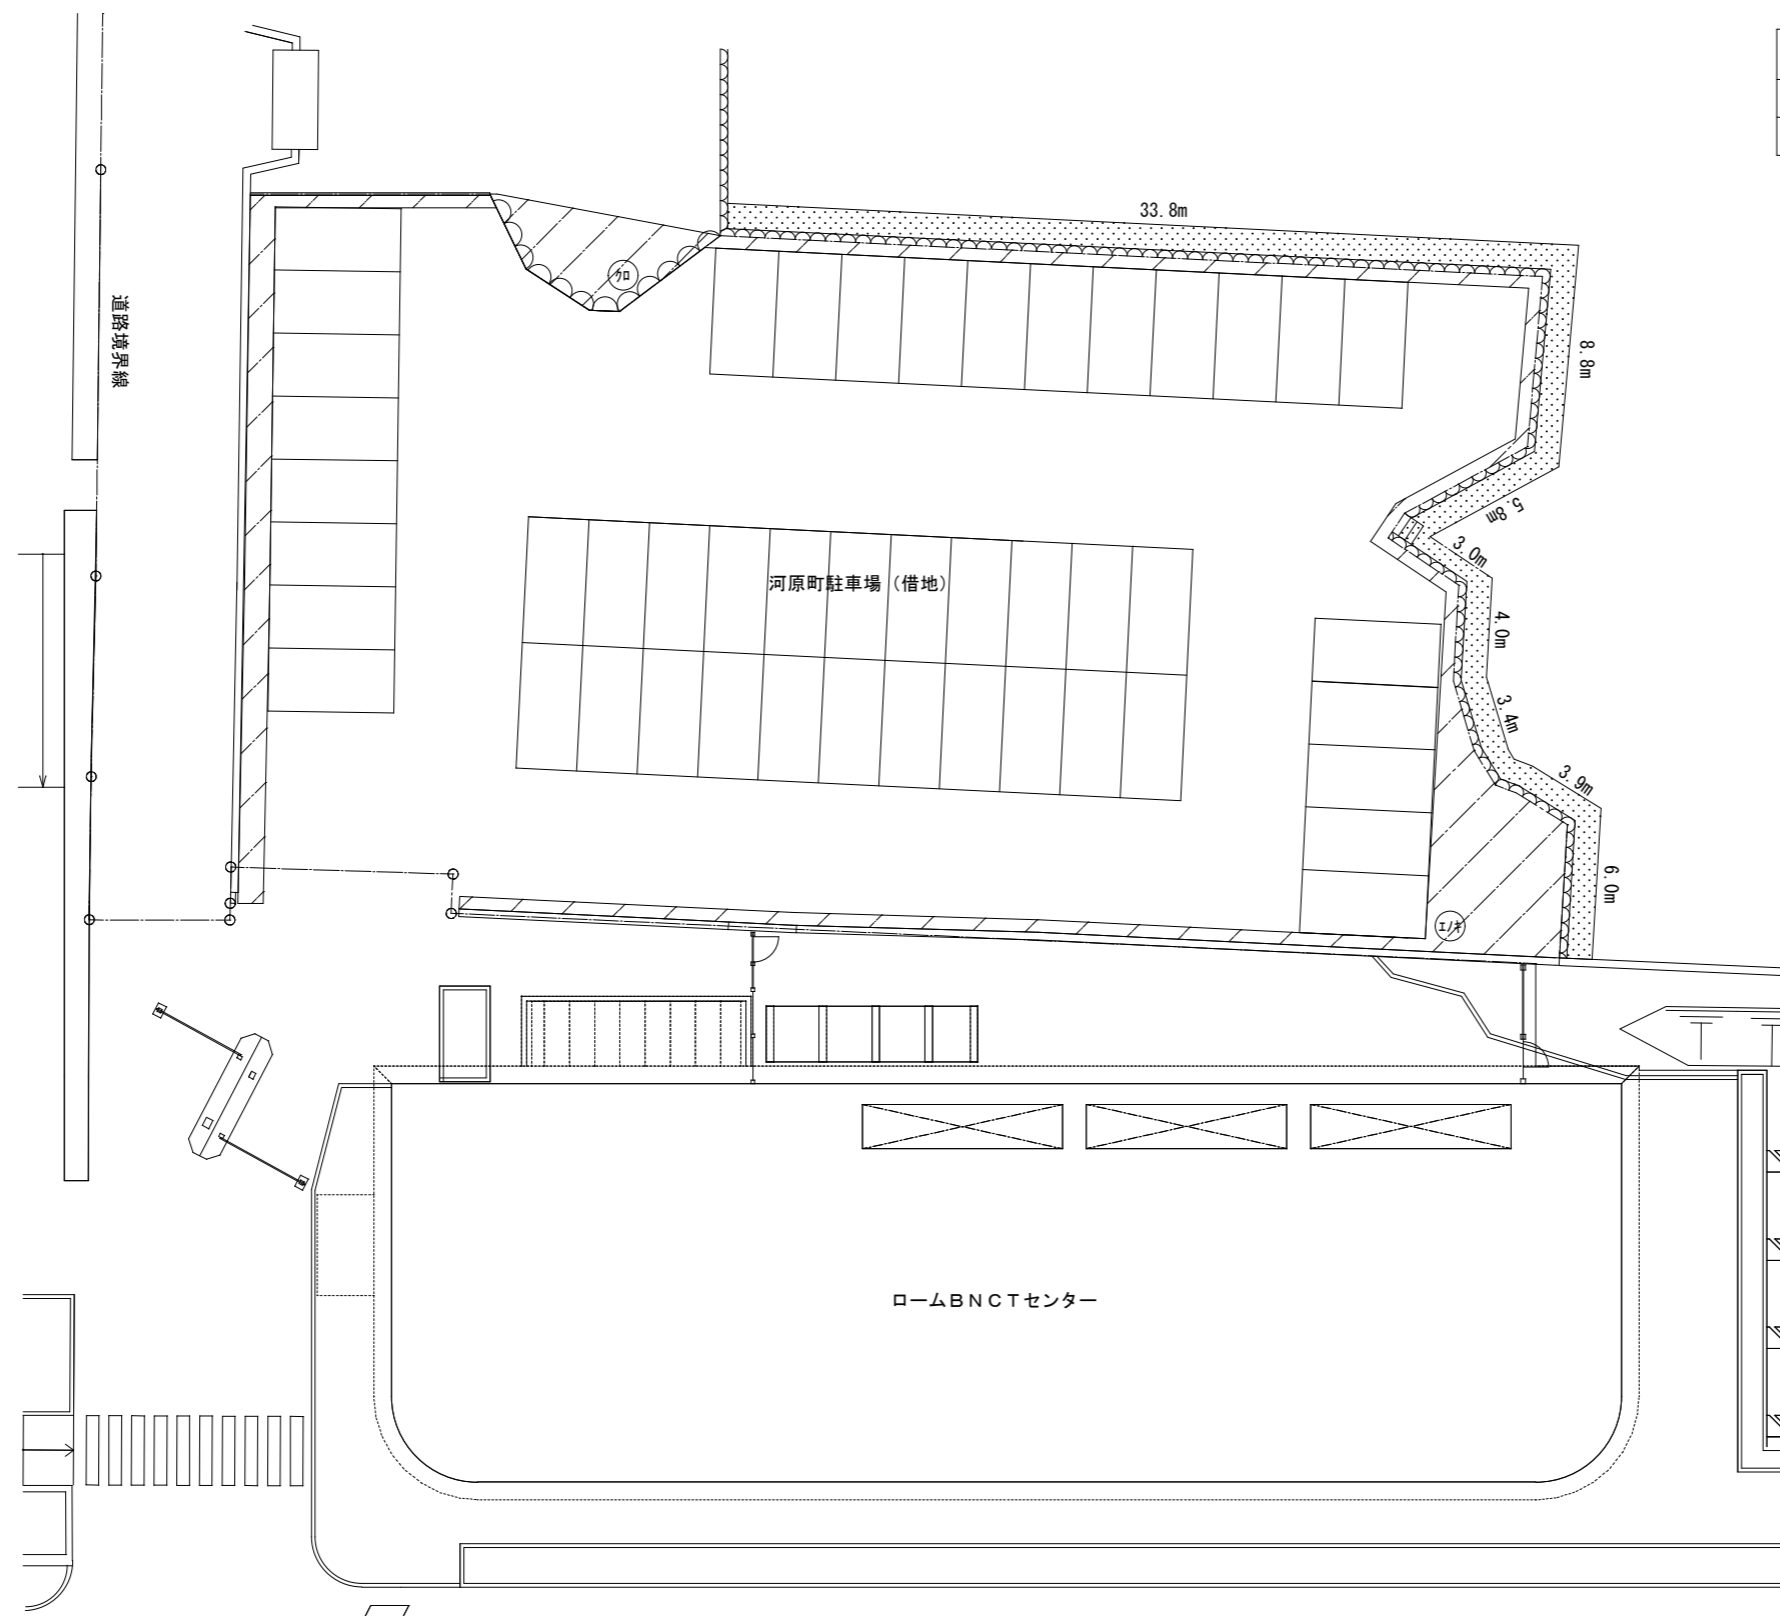

植栽一覧

種別	名称	数量	備考
高木 (落葉樹A)	カシ 榊子	1本	C<60cm
高木 (落葉樹B)	イ/キ	1本	60cm≤C<120cm

除草剤散布 140㎡

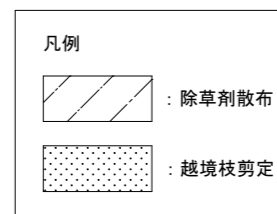

※除草について、図示している部分以外 (舗装面の隙間など) に発生する雑草も適宜行うこと。




植栽一覧


C: 幹周

種別	名称	数量	
高木(常緑樹A) C<60cm	コナ	1本	10本
	北山杉A	2本	
	ヒメス'リハA	1本	
	アスカンA	2本	
	シラカンA	4本	
高木(常緑樹B) 60≤C<120cm	北山杉B	2本	45本
	ヒメス'リハB	3本	
	アスカンB	9本	
	シラカンB	21本	
	クスB	10本	
高木(常緑樹C) C≥120cm	ヤマモ	3本	4本
	クスC	1本	
高木(落葉樹A) C<60cm	ヒメシャラ	3本	43本
	ソメイシ	1本	
	カリン	1本	
	ハナズ'キ	21本	
	シダ'レザ'クラA	1本	
	ヤマボ'ウシA	4本	
	エ' A	11本	
	ケヤ' A	1本	
	コバ'シ	2本	
高木(落葉樹B) 60≤C<120cm	シダ'レザ'クラB	1本	41本
	ヤマボ'ウシB	3本	
	エ' B	2本	
	ケヤ' B	33本	
	コバ'シ	2本	
高木(落葉樹C) C≥120cm	ヤマザ'クラ	1本	21本
	エ' C	1本	
	ケヤ' C	19本	
低木	キリシマツツジ		1971㎡
	ヒラト'ツツジ		
	カンツバ'キ		
	ア'リヤ		
	ヒ'ヨウヤナギ		
	ド'ウダ'ツツジ		
	ユキヤナギ		
	ヤマブ'キ		
	イヌツゲ		
	サツキツツジ		
	ヘ'ラハリツクス		

除草(植栽帯)※低木、未植栽部分 2709㎡
 除草(植栽帯以外)※砕石敷等 70㎡

凡例

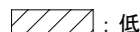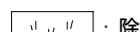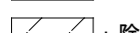-  : 低木
-  : 除草(植栽帯の未植栽部分)
-  : 除草(植栽帯以外)

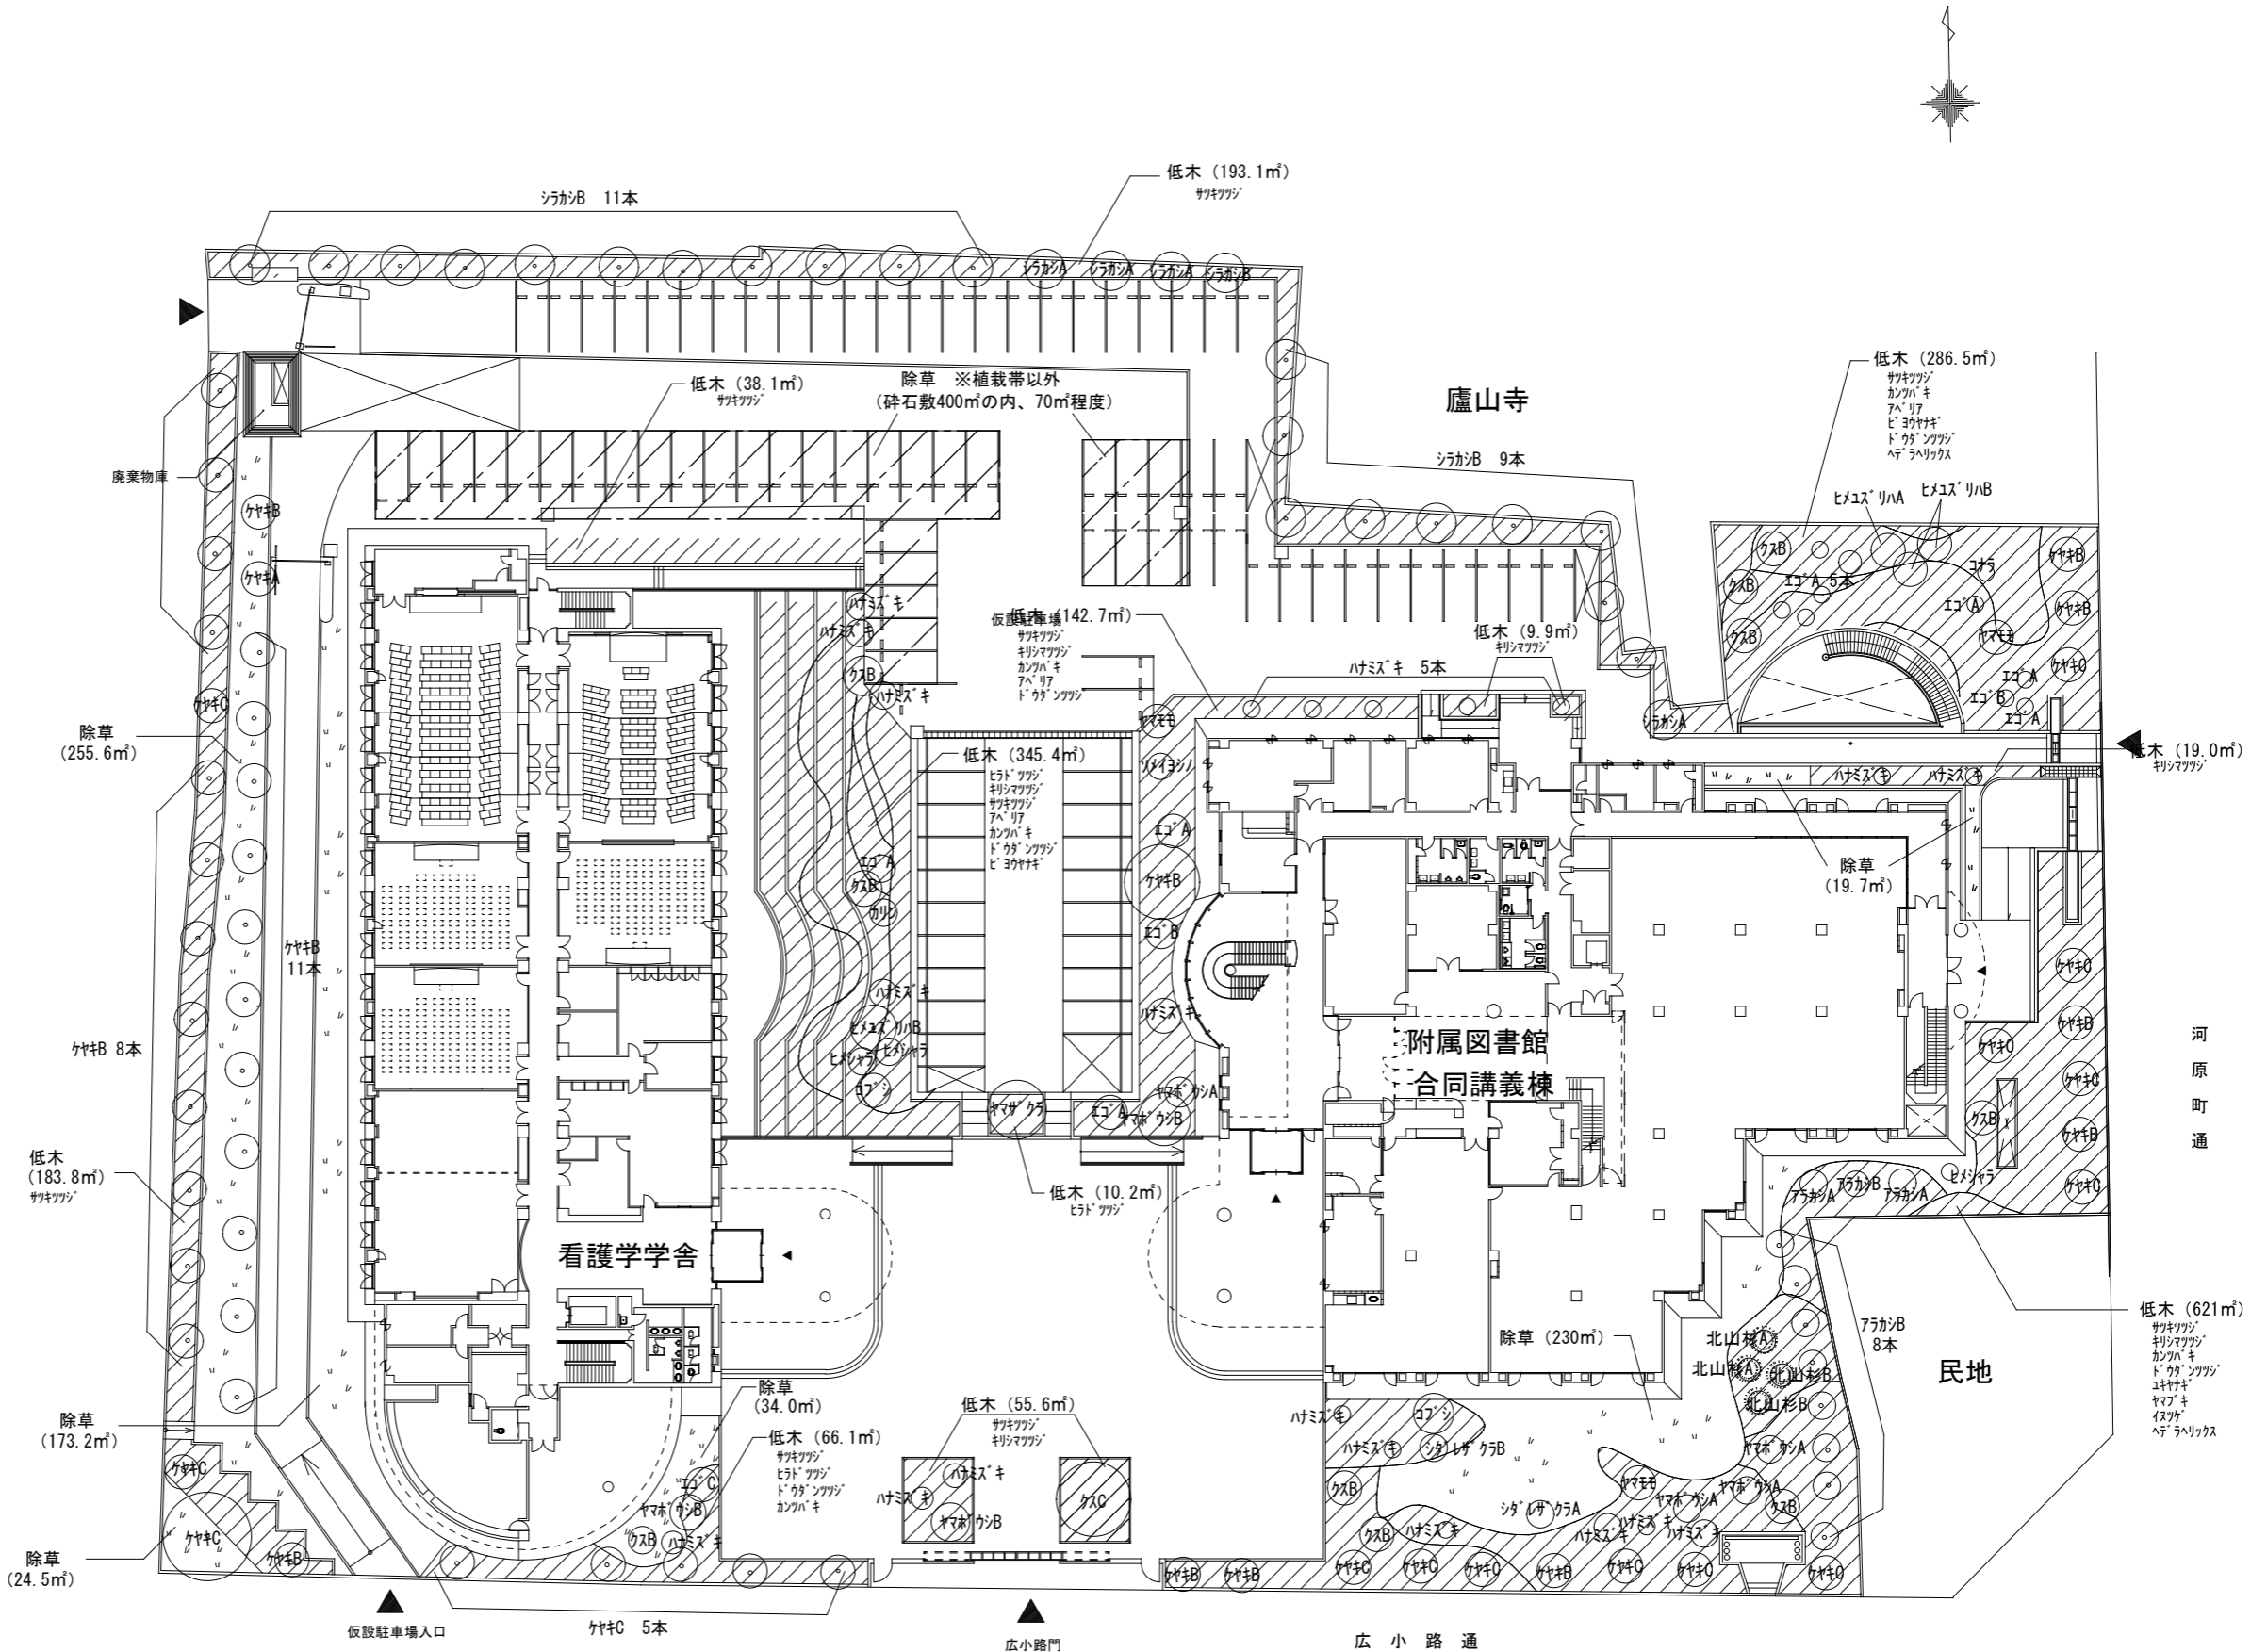


※除草について、図示している部分以外(舗装面の隙間など)に発生する雑草も適宜行うこと。



付近見取図

□ : 本学体育館

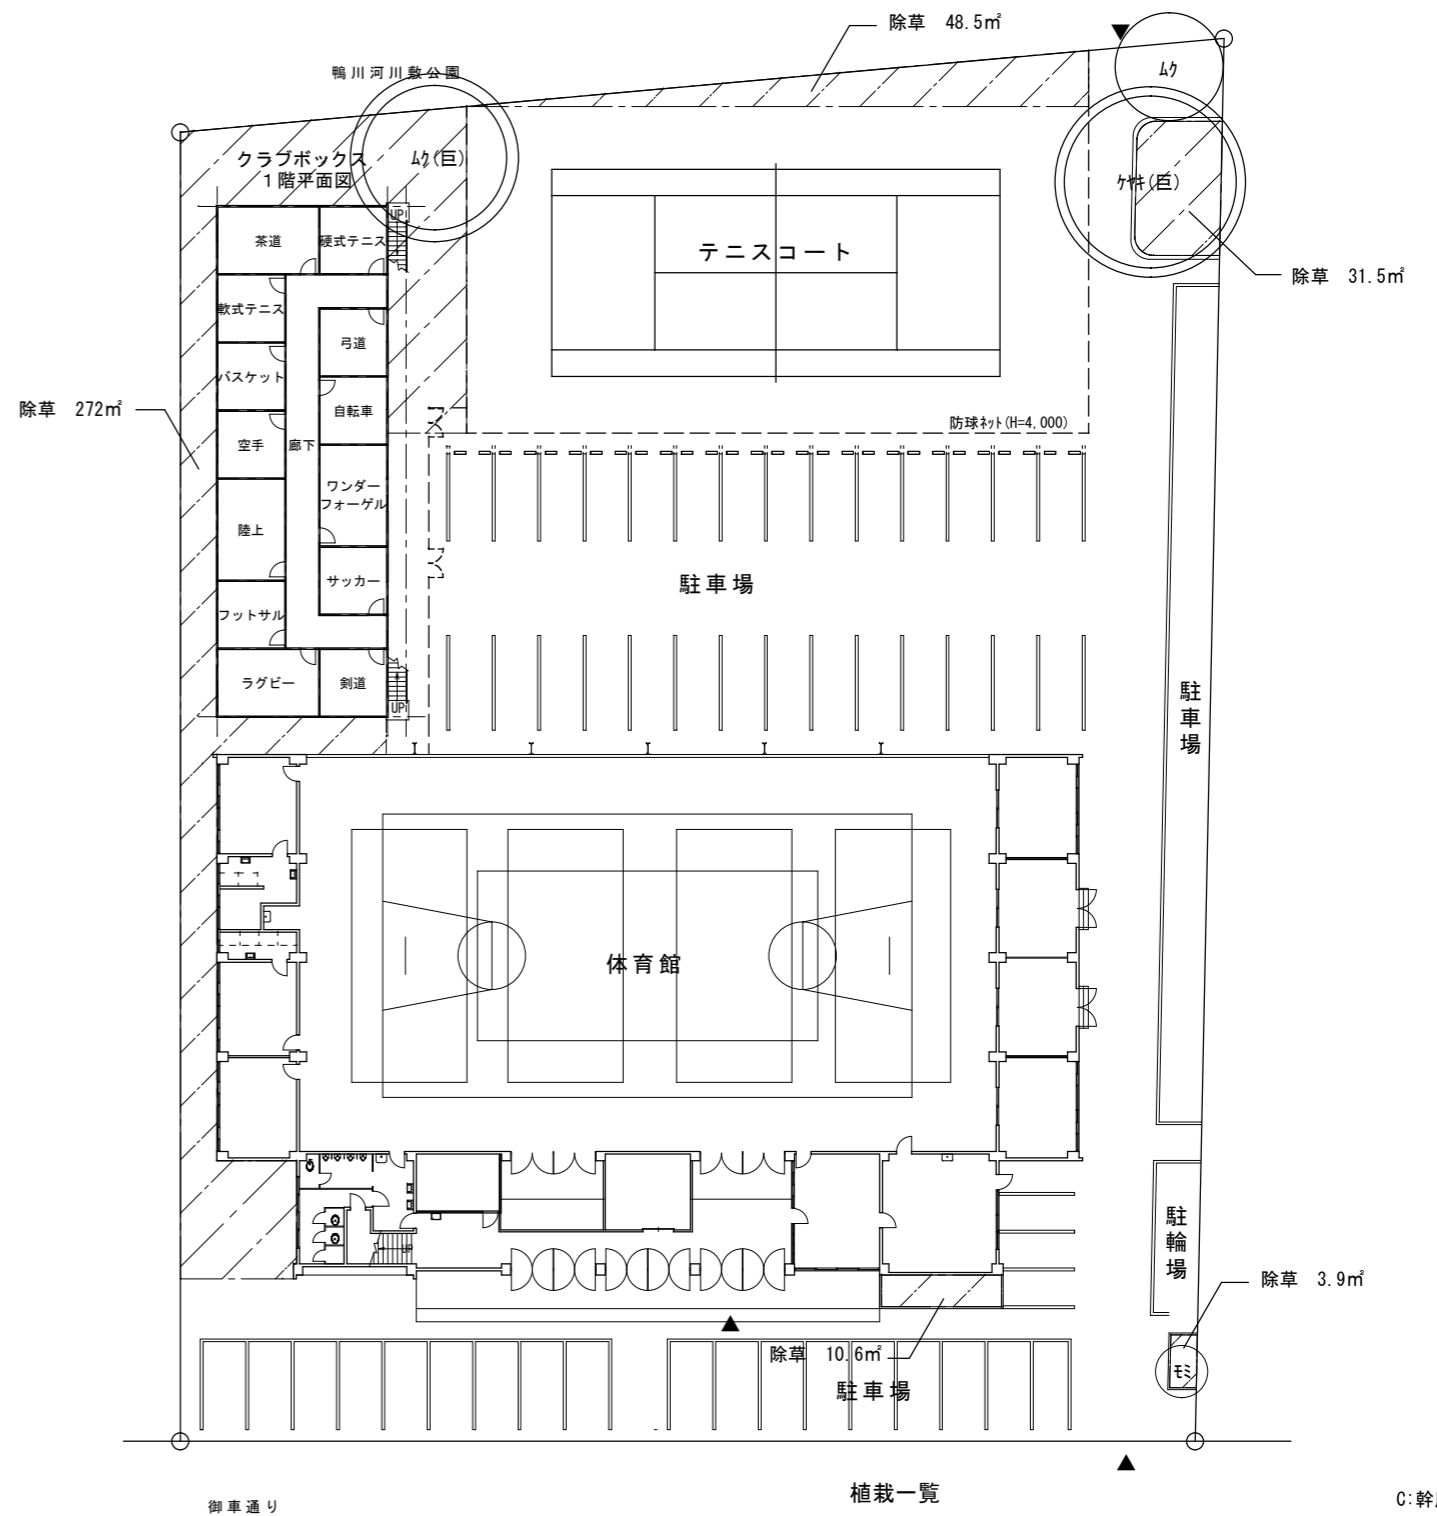

配置図

植栽一覧 C: 幹周

種別	名称	数量	備考
高木(常緑樹B)	㊦	1本	60 ≤ C < 120cm
高木(落葉樹C)	㊧	1本	C ≥ 120cm
高木(巨木)	㊧(巨), ㊧(巨)	2本	


除草(植栽帯以外) 367㎡

凡例
 : 除草(植栽帯以外)

※薬剤散布、施肥は対象外とする。
 ※除草について、図示している部分以外(舗装面の隙間など)に発生する雑草も適宜行うこと。




- : 花園学舎
- : 作業場所

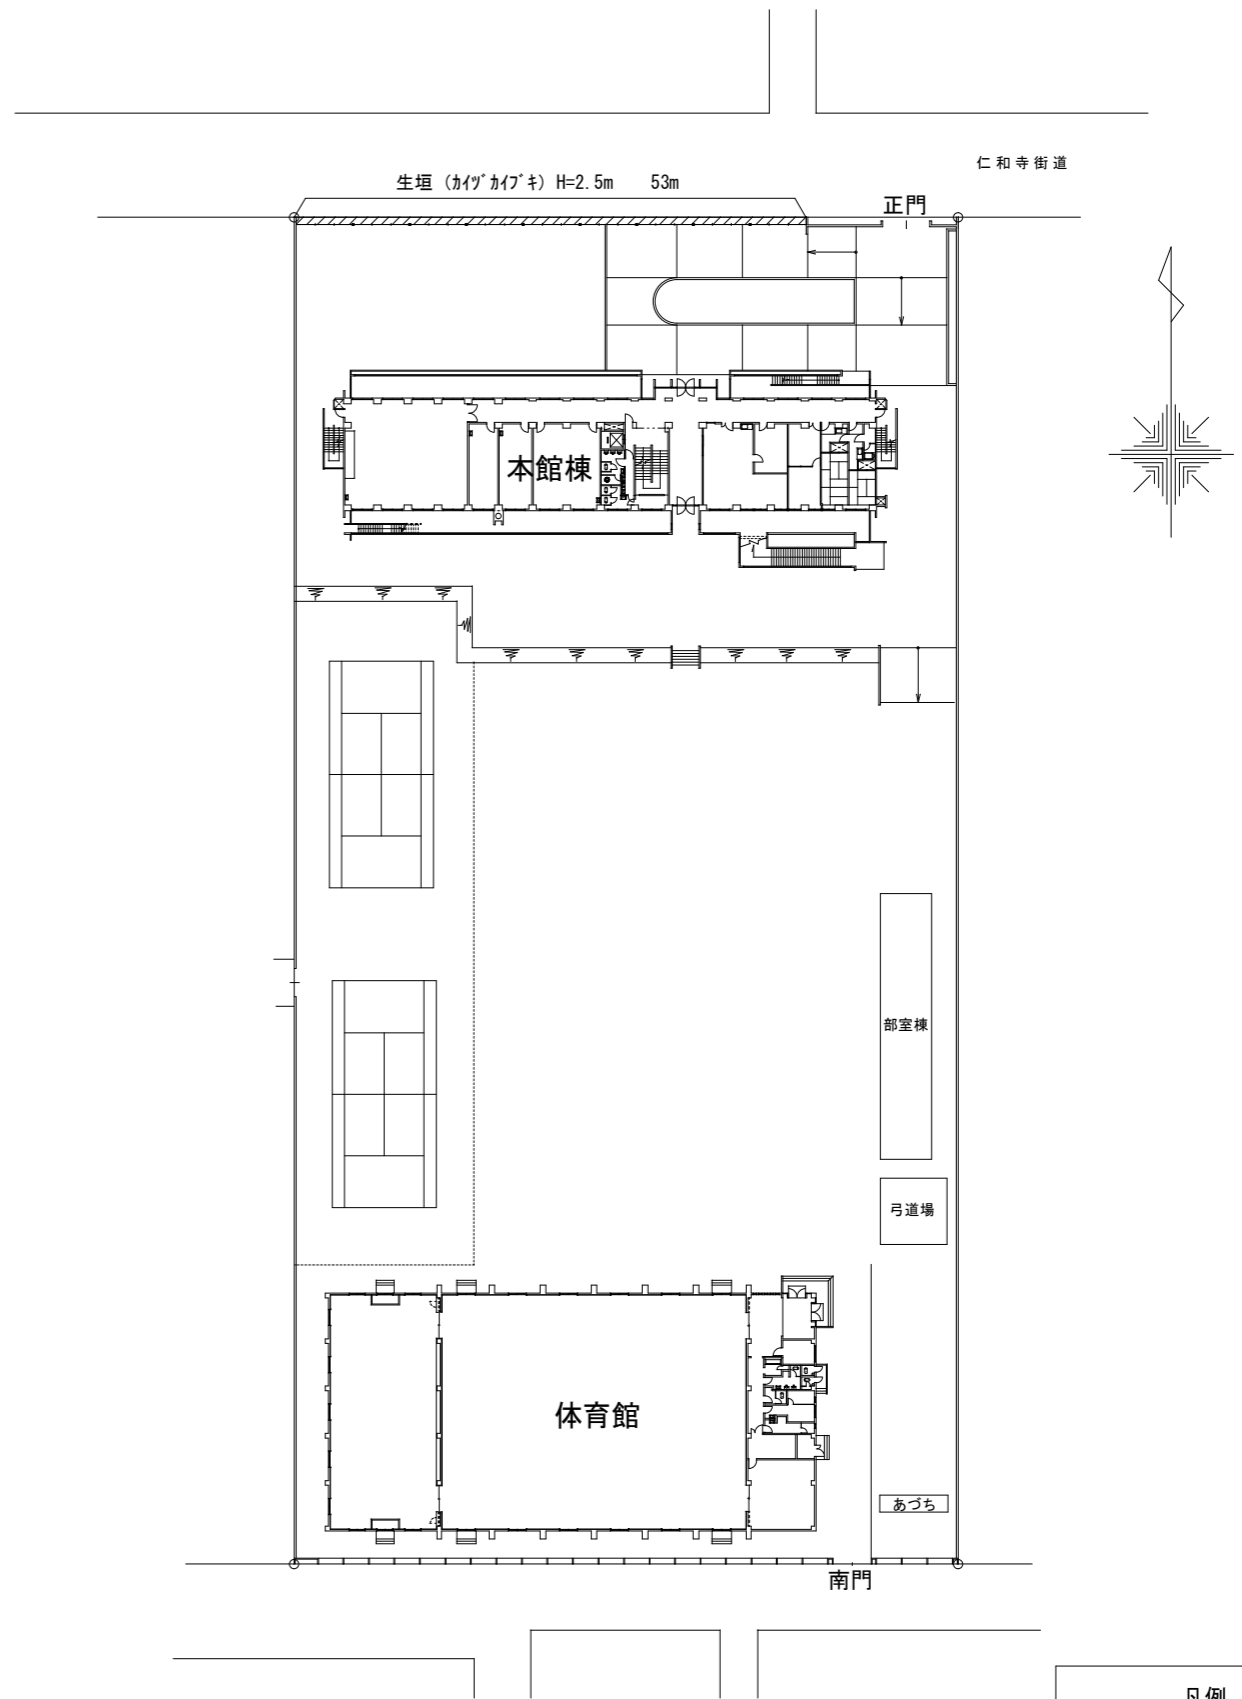


凡例
 : 生垣刈込 (53.0m)

※除草、薬剤散布、施肥は対象外とする。

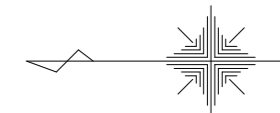

- : 大日山墓地
- ▨ : 作業場所
- : 車両乗り入れ不可(約300m)

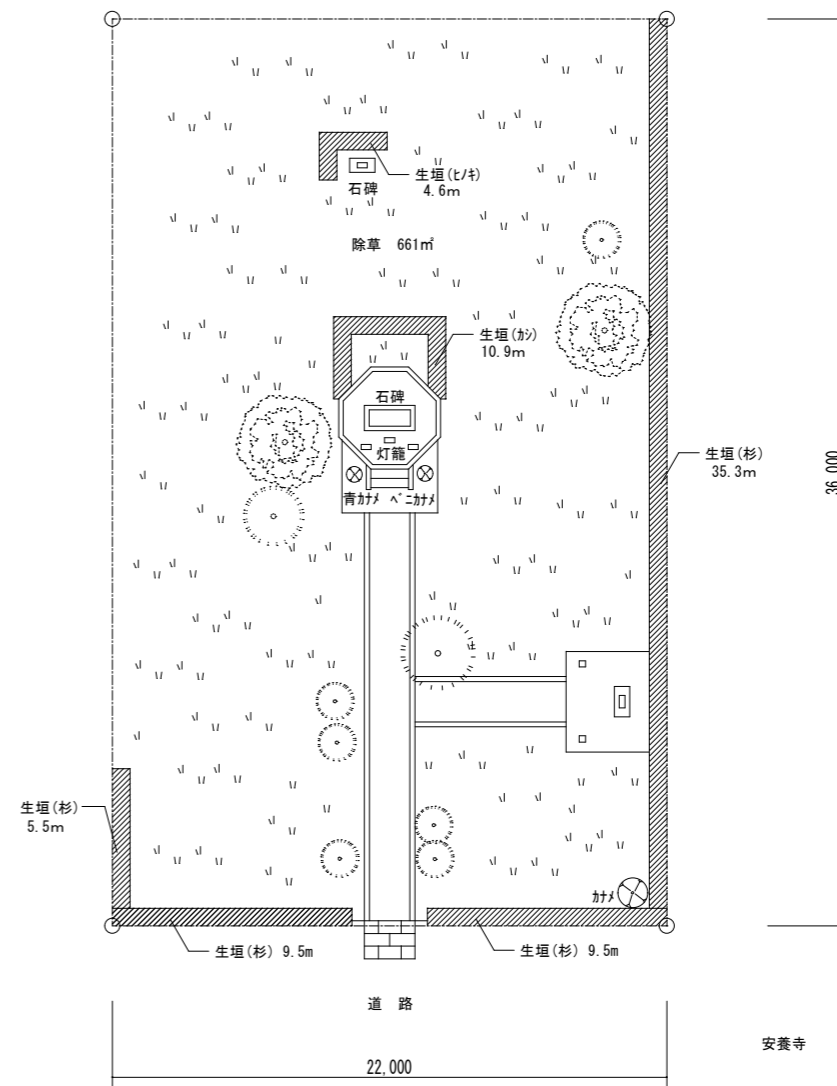

- 凡例
- ⊗ : 中木剪定 3本 (かみ、青かみ、へこかみ)
 - ▨ : 生垣刈込 75.3m (杉、か、ヒキ)
 - ∪ ∪ : 除草 661m² (上図の全範囲)

- (業務範囲外)
- ⊗ : 高木(針葉樹) 2本
 - ⊗ : 高木(落葉樹) 8本

※薬剤散布、施肥は対象外とする。
 ※除草について、図示している部分以外(舗装面の隙間など)に発生する雑草も適宜行うこと。