


設計番号	設計年月	平成 年 月	担当
Y2			


工事名
京都府立医科大学保育施設設置工事（建築工事）
図名
撤去・改修 3階平面詳細図
規格
A1: 1/50
A3: 1/100

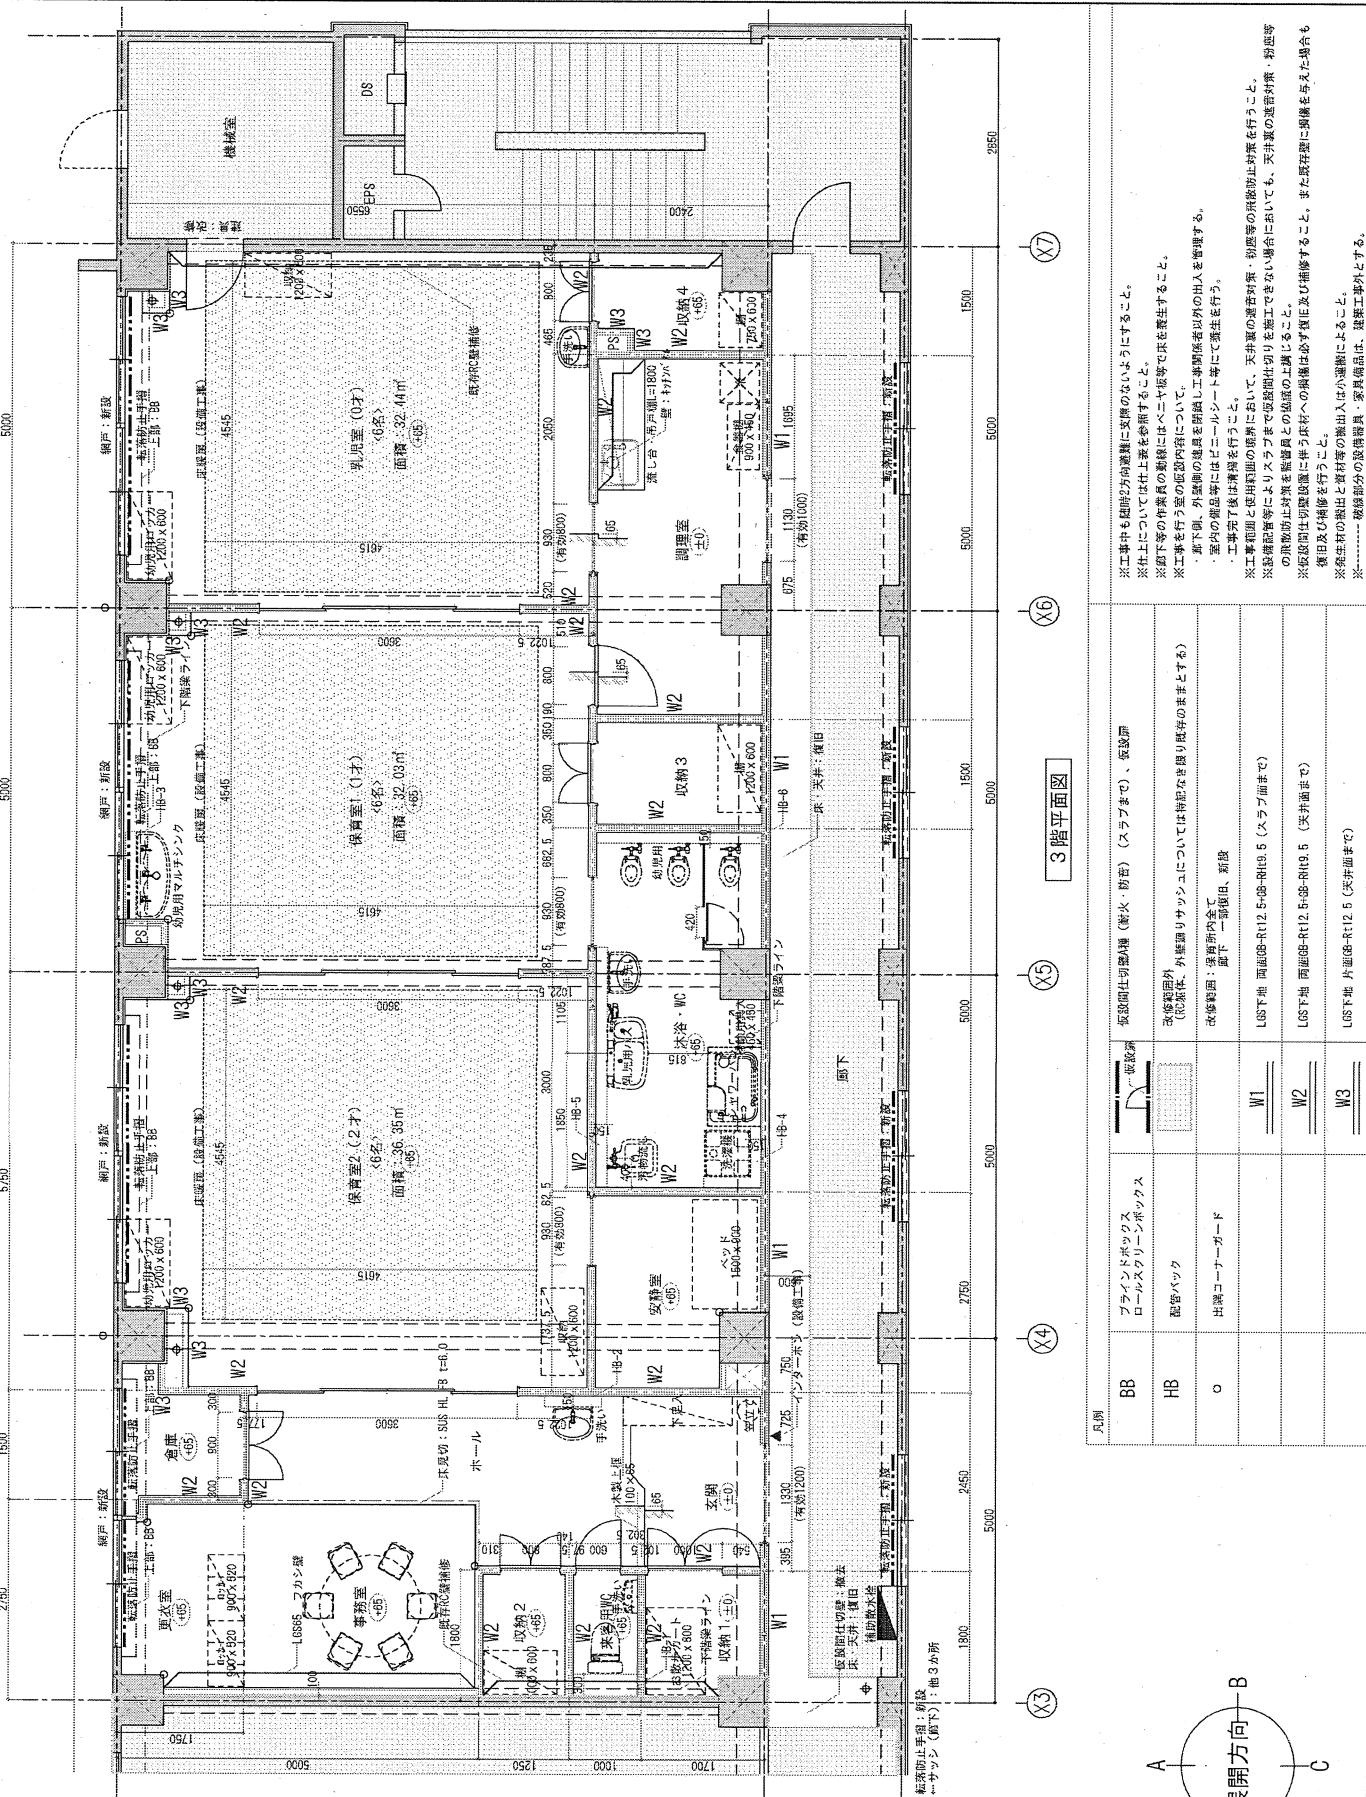

3階平面図

Y5

Y4

Y3

Y7

Y6






















